




DETALLE CODO DE FLOCULACION

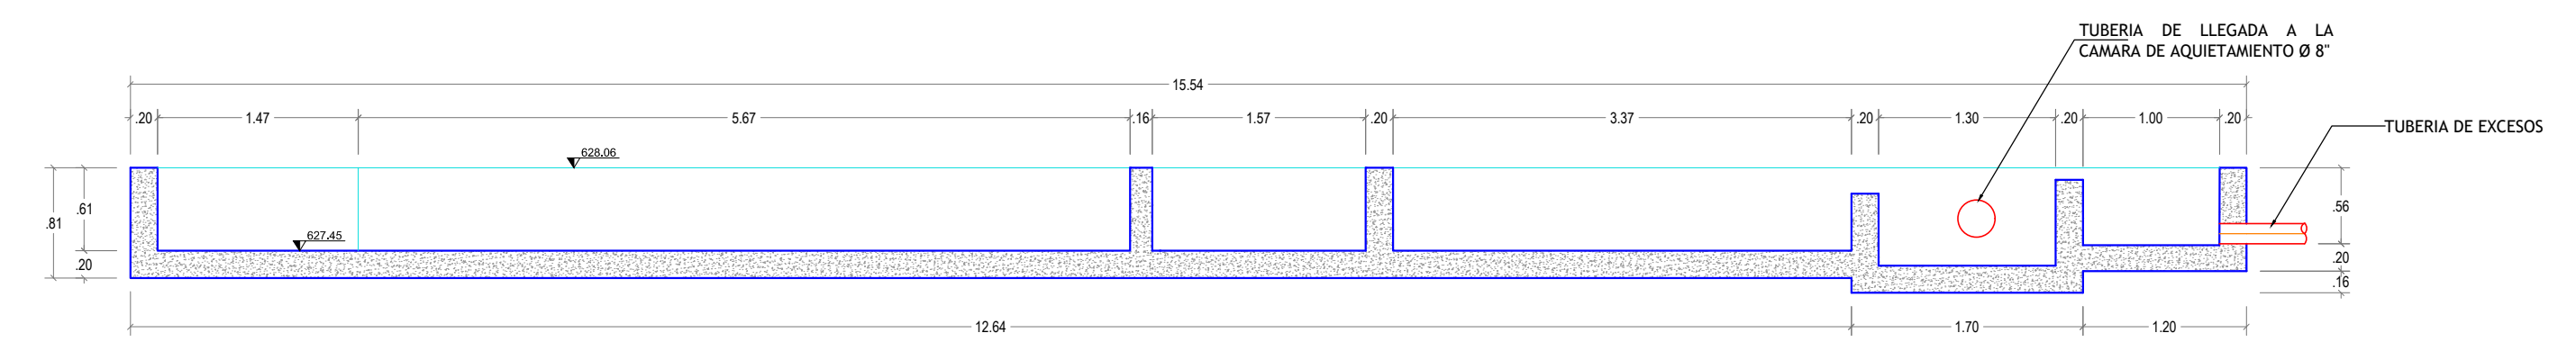


CORTE B - B'
ESC 1:50

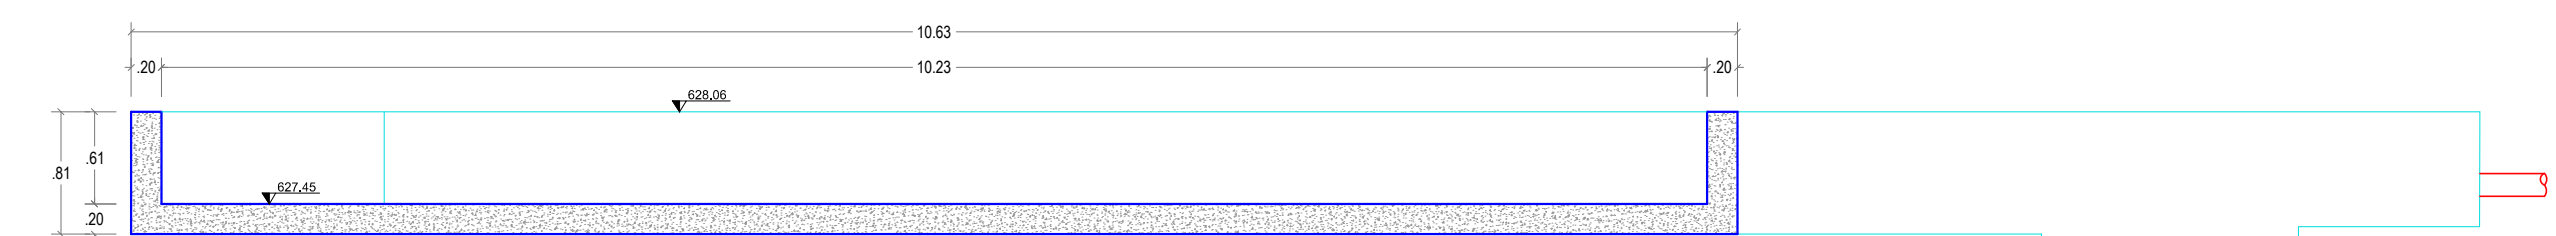


CORTE C - C'
ESC 1:50

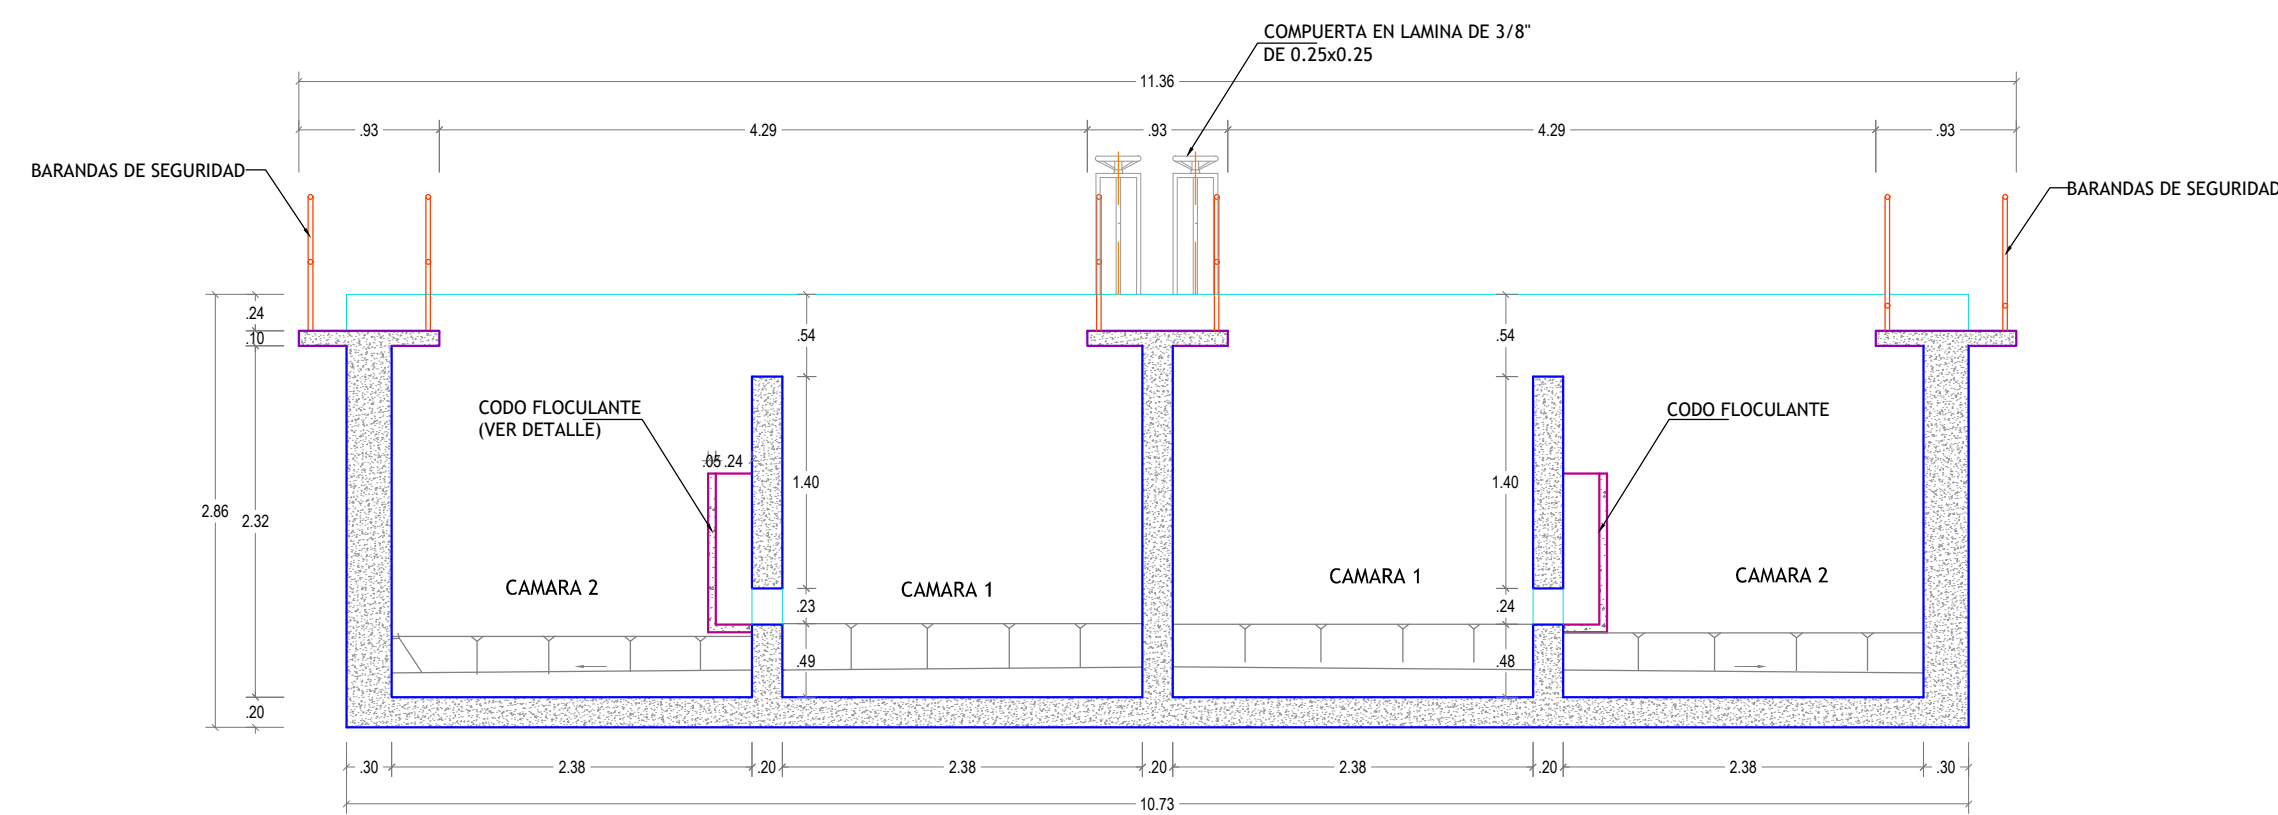


CORTE D - D'
ESC 1:50

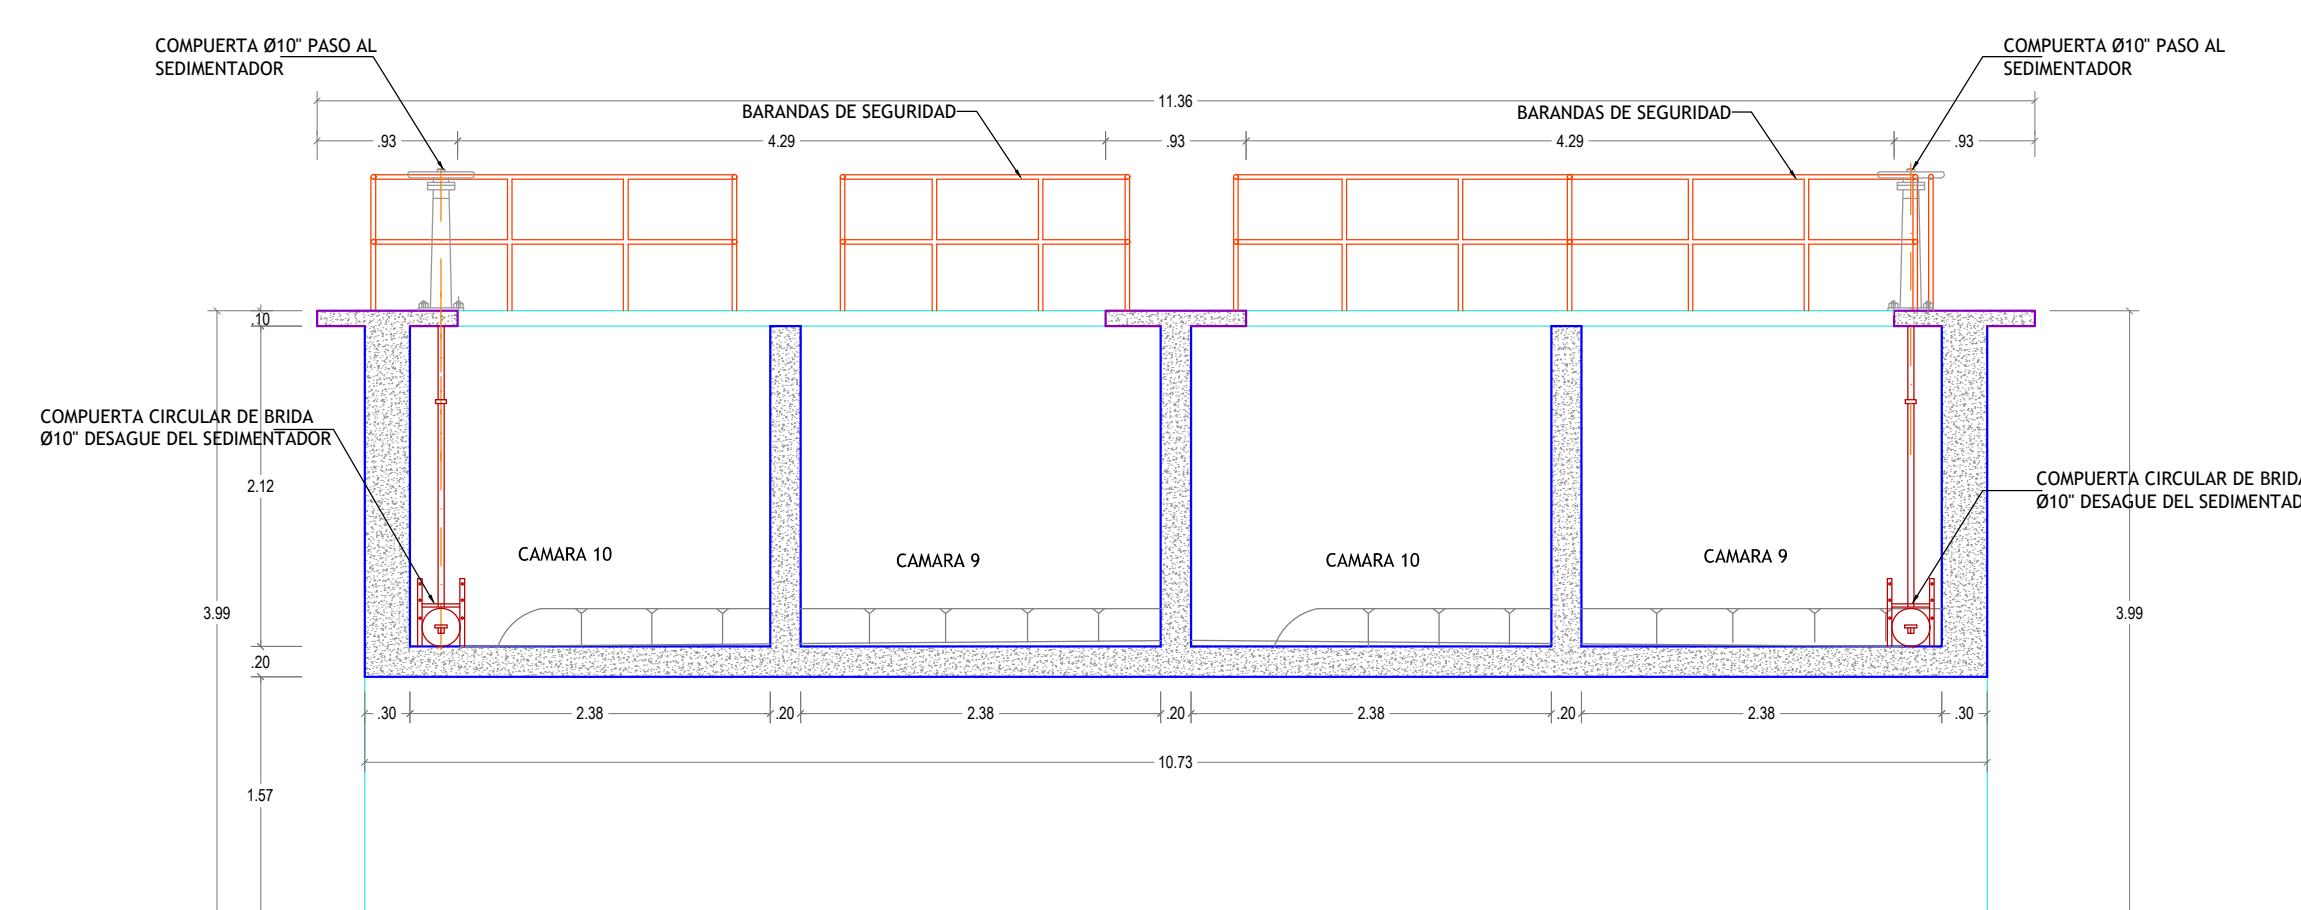


CORTE E-E'
ESC 1:50

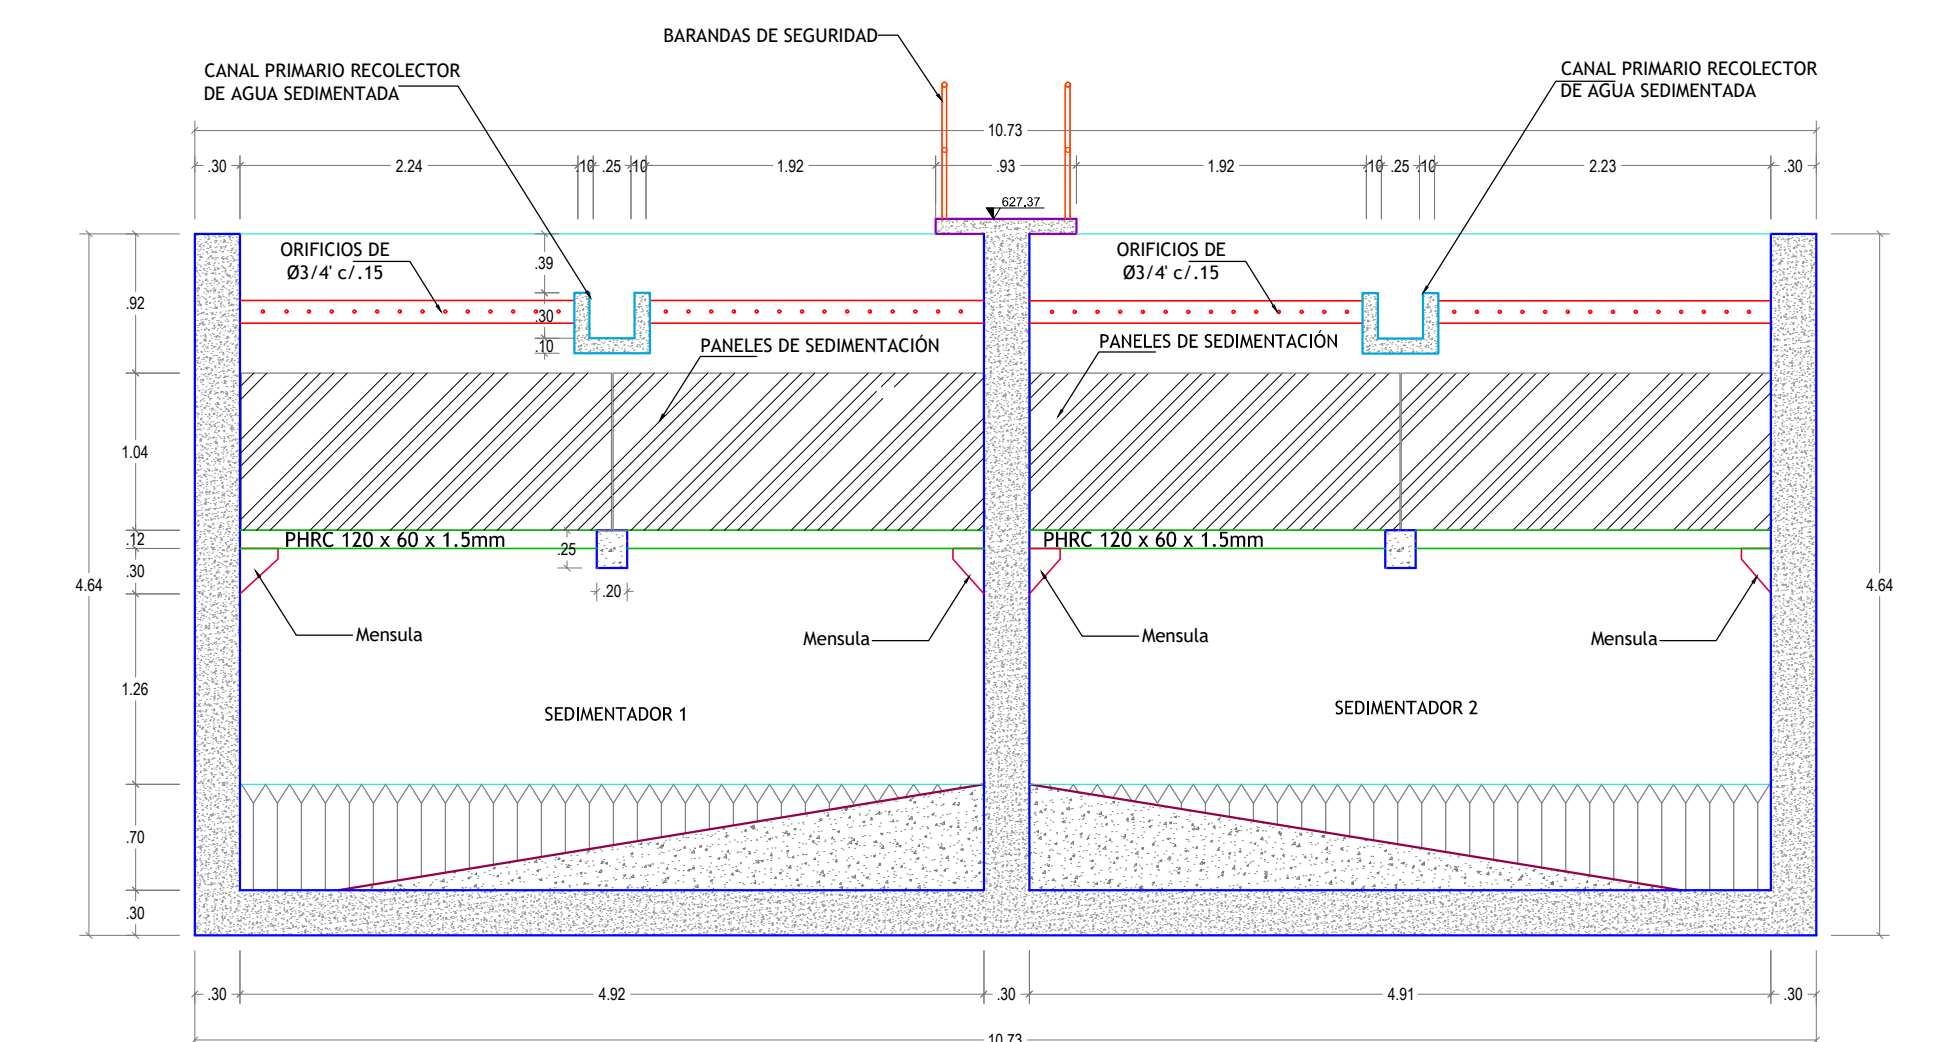


CORTE F-F'
ESC 1:50

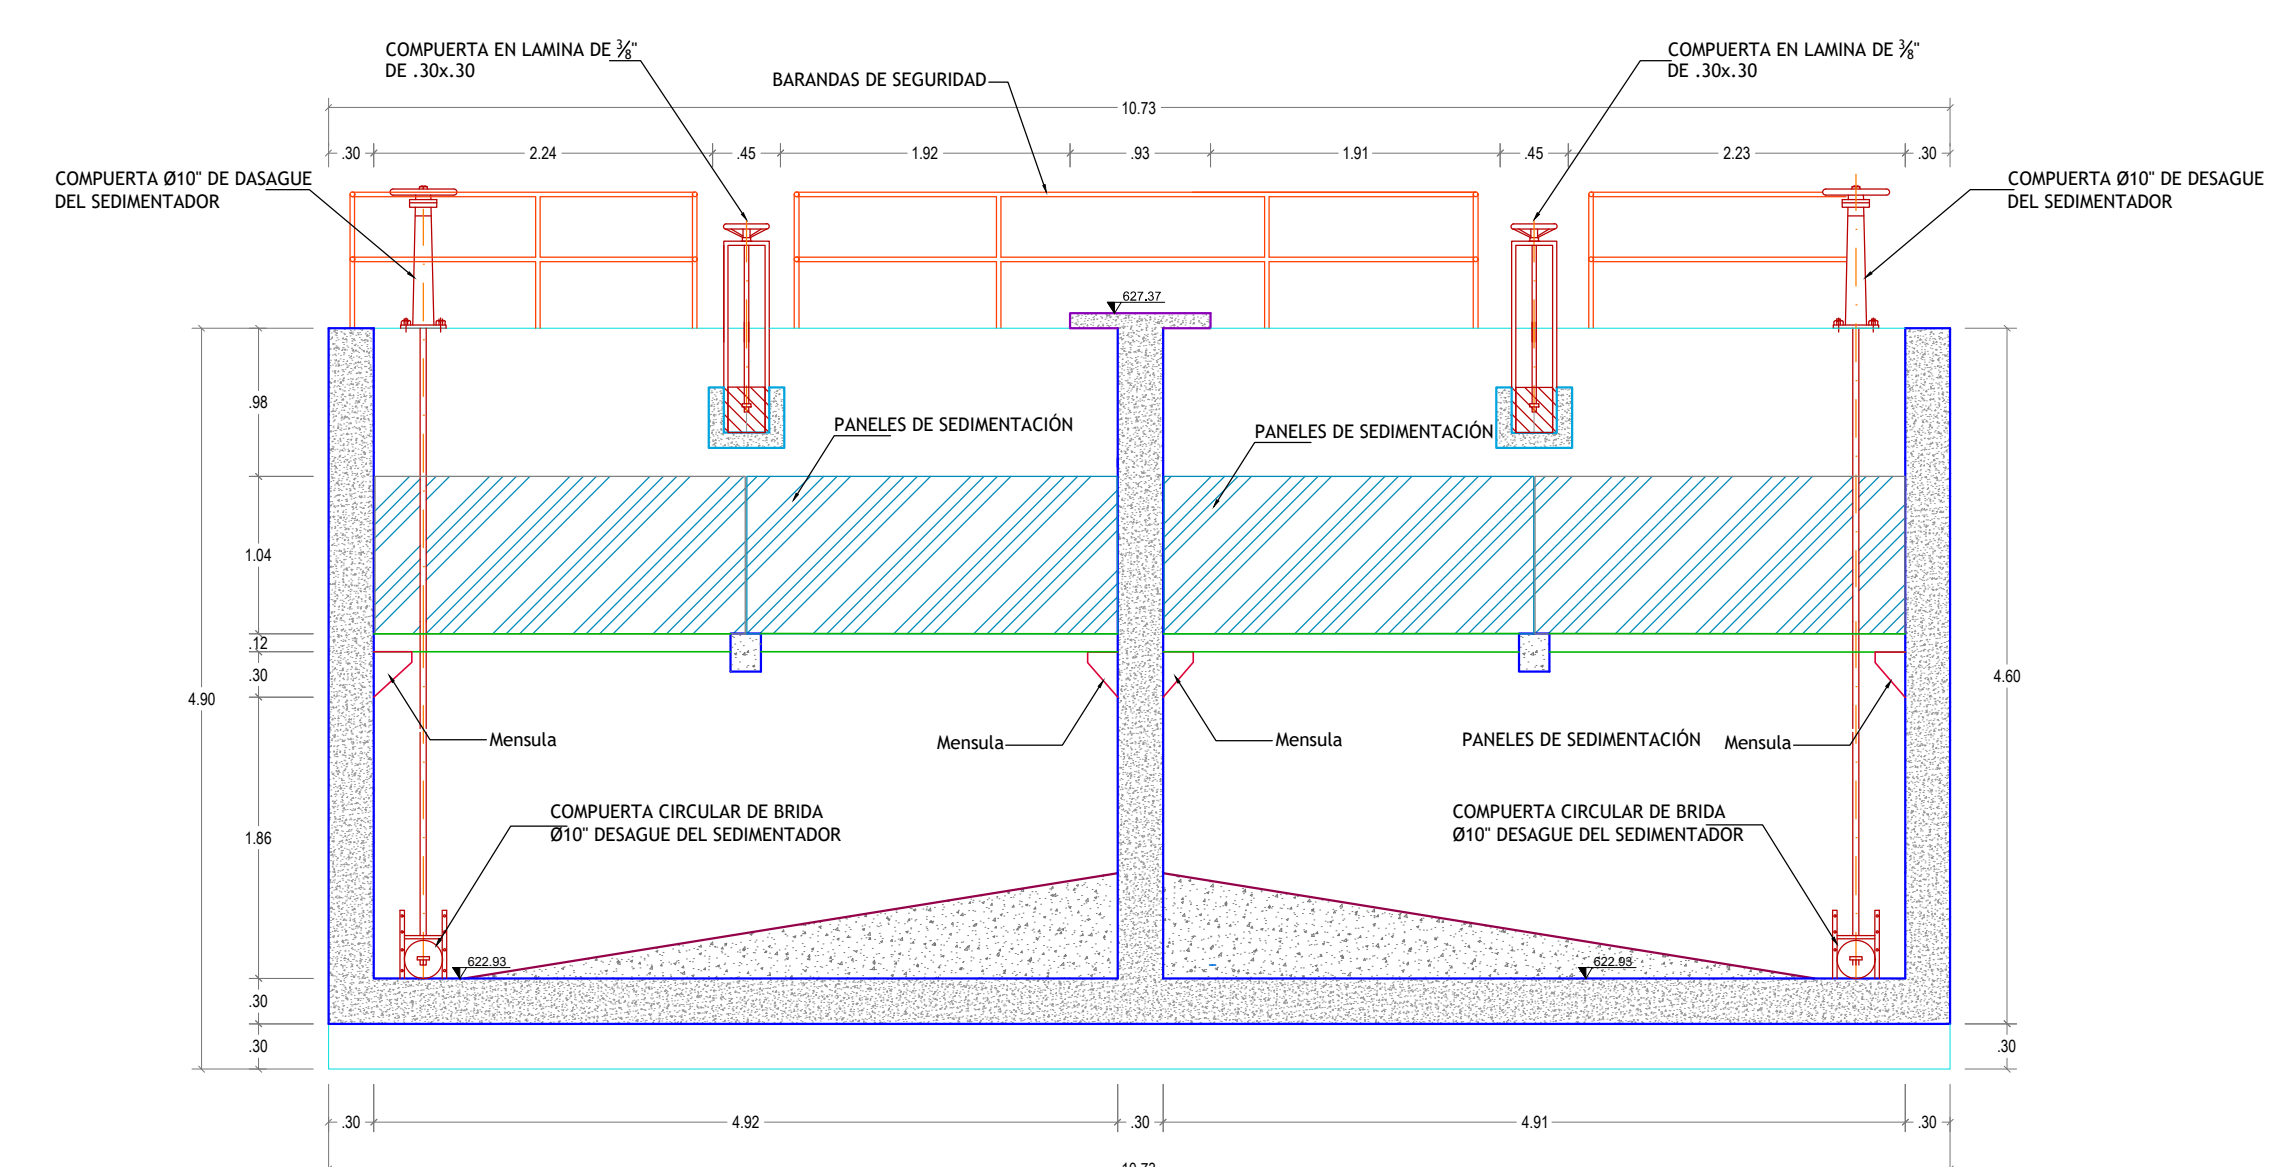

CORTE G-G'
ESC 1:50

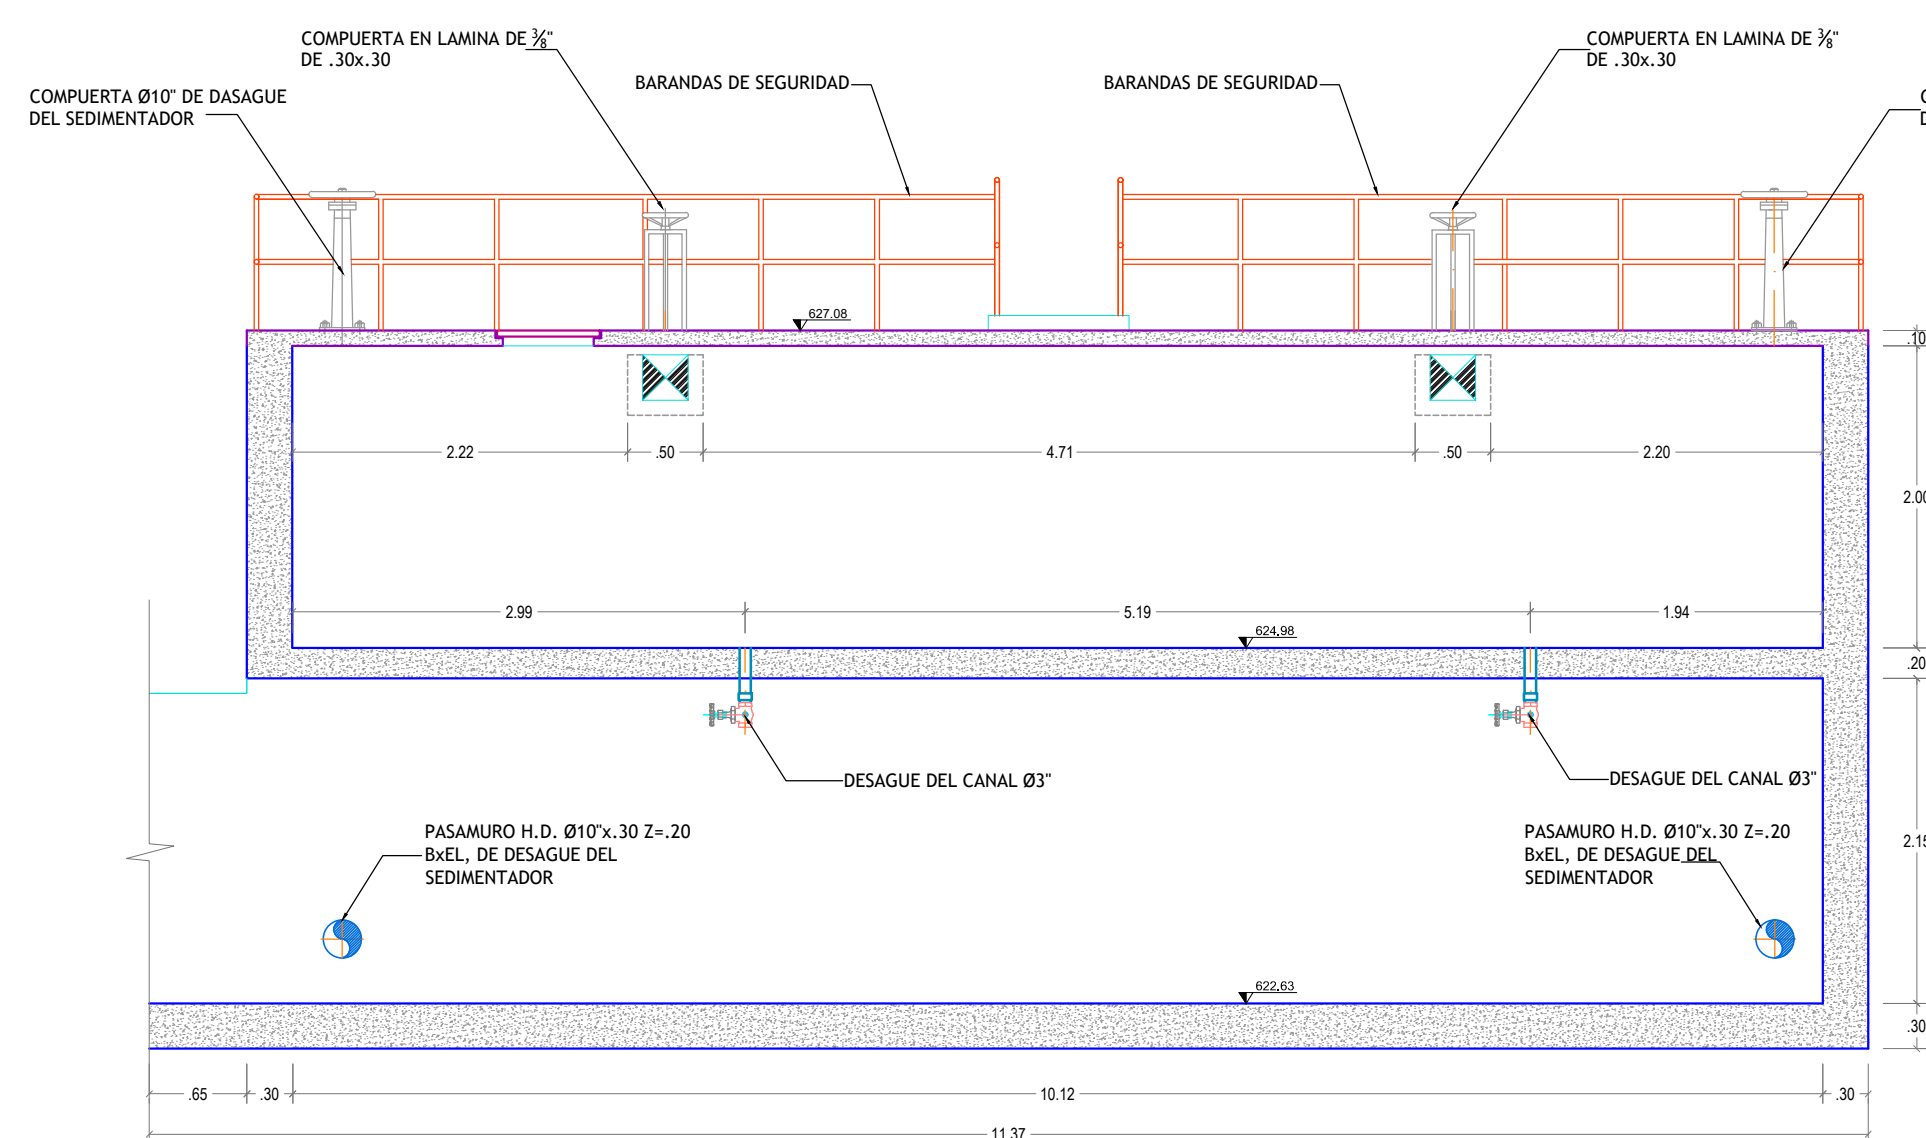

CORTE H-H'
ESC 1:50

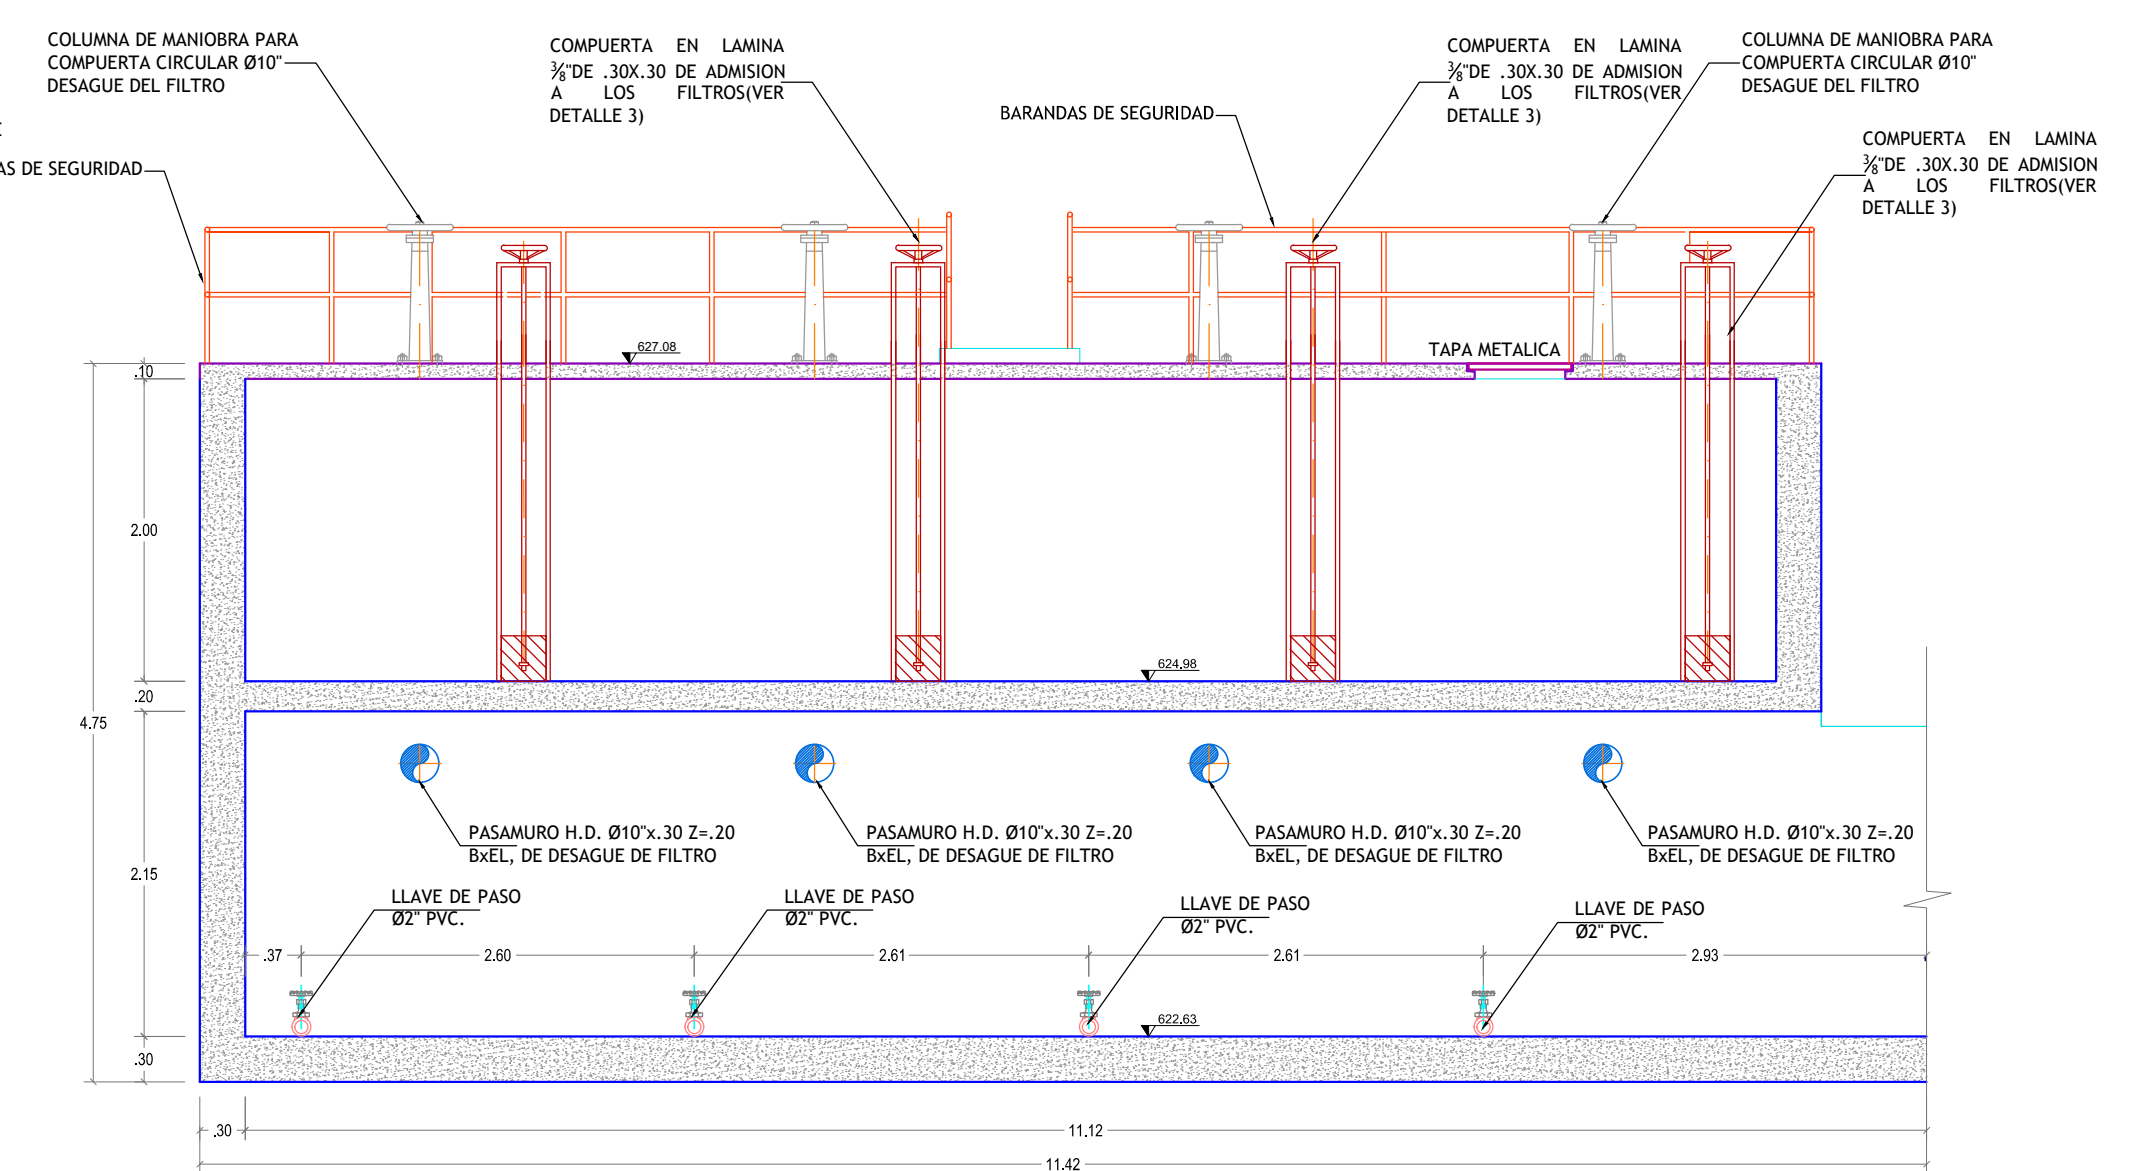

CORTE I-I'
ESC 1:50

| REVISIONES | | | |
|------------|-------------|-------|--------|
| Nº | DESCRIPCION | FECHA | REVISO |
| | | | |
| | | | |
| | | | |
| | | | |