




EQUIPOS Y VEHICULOS

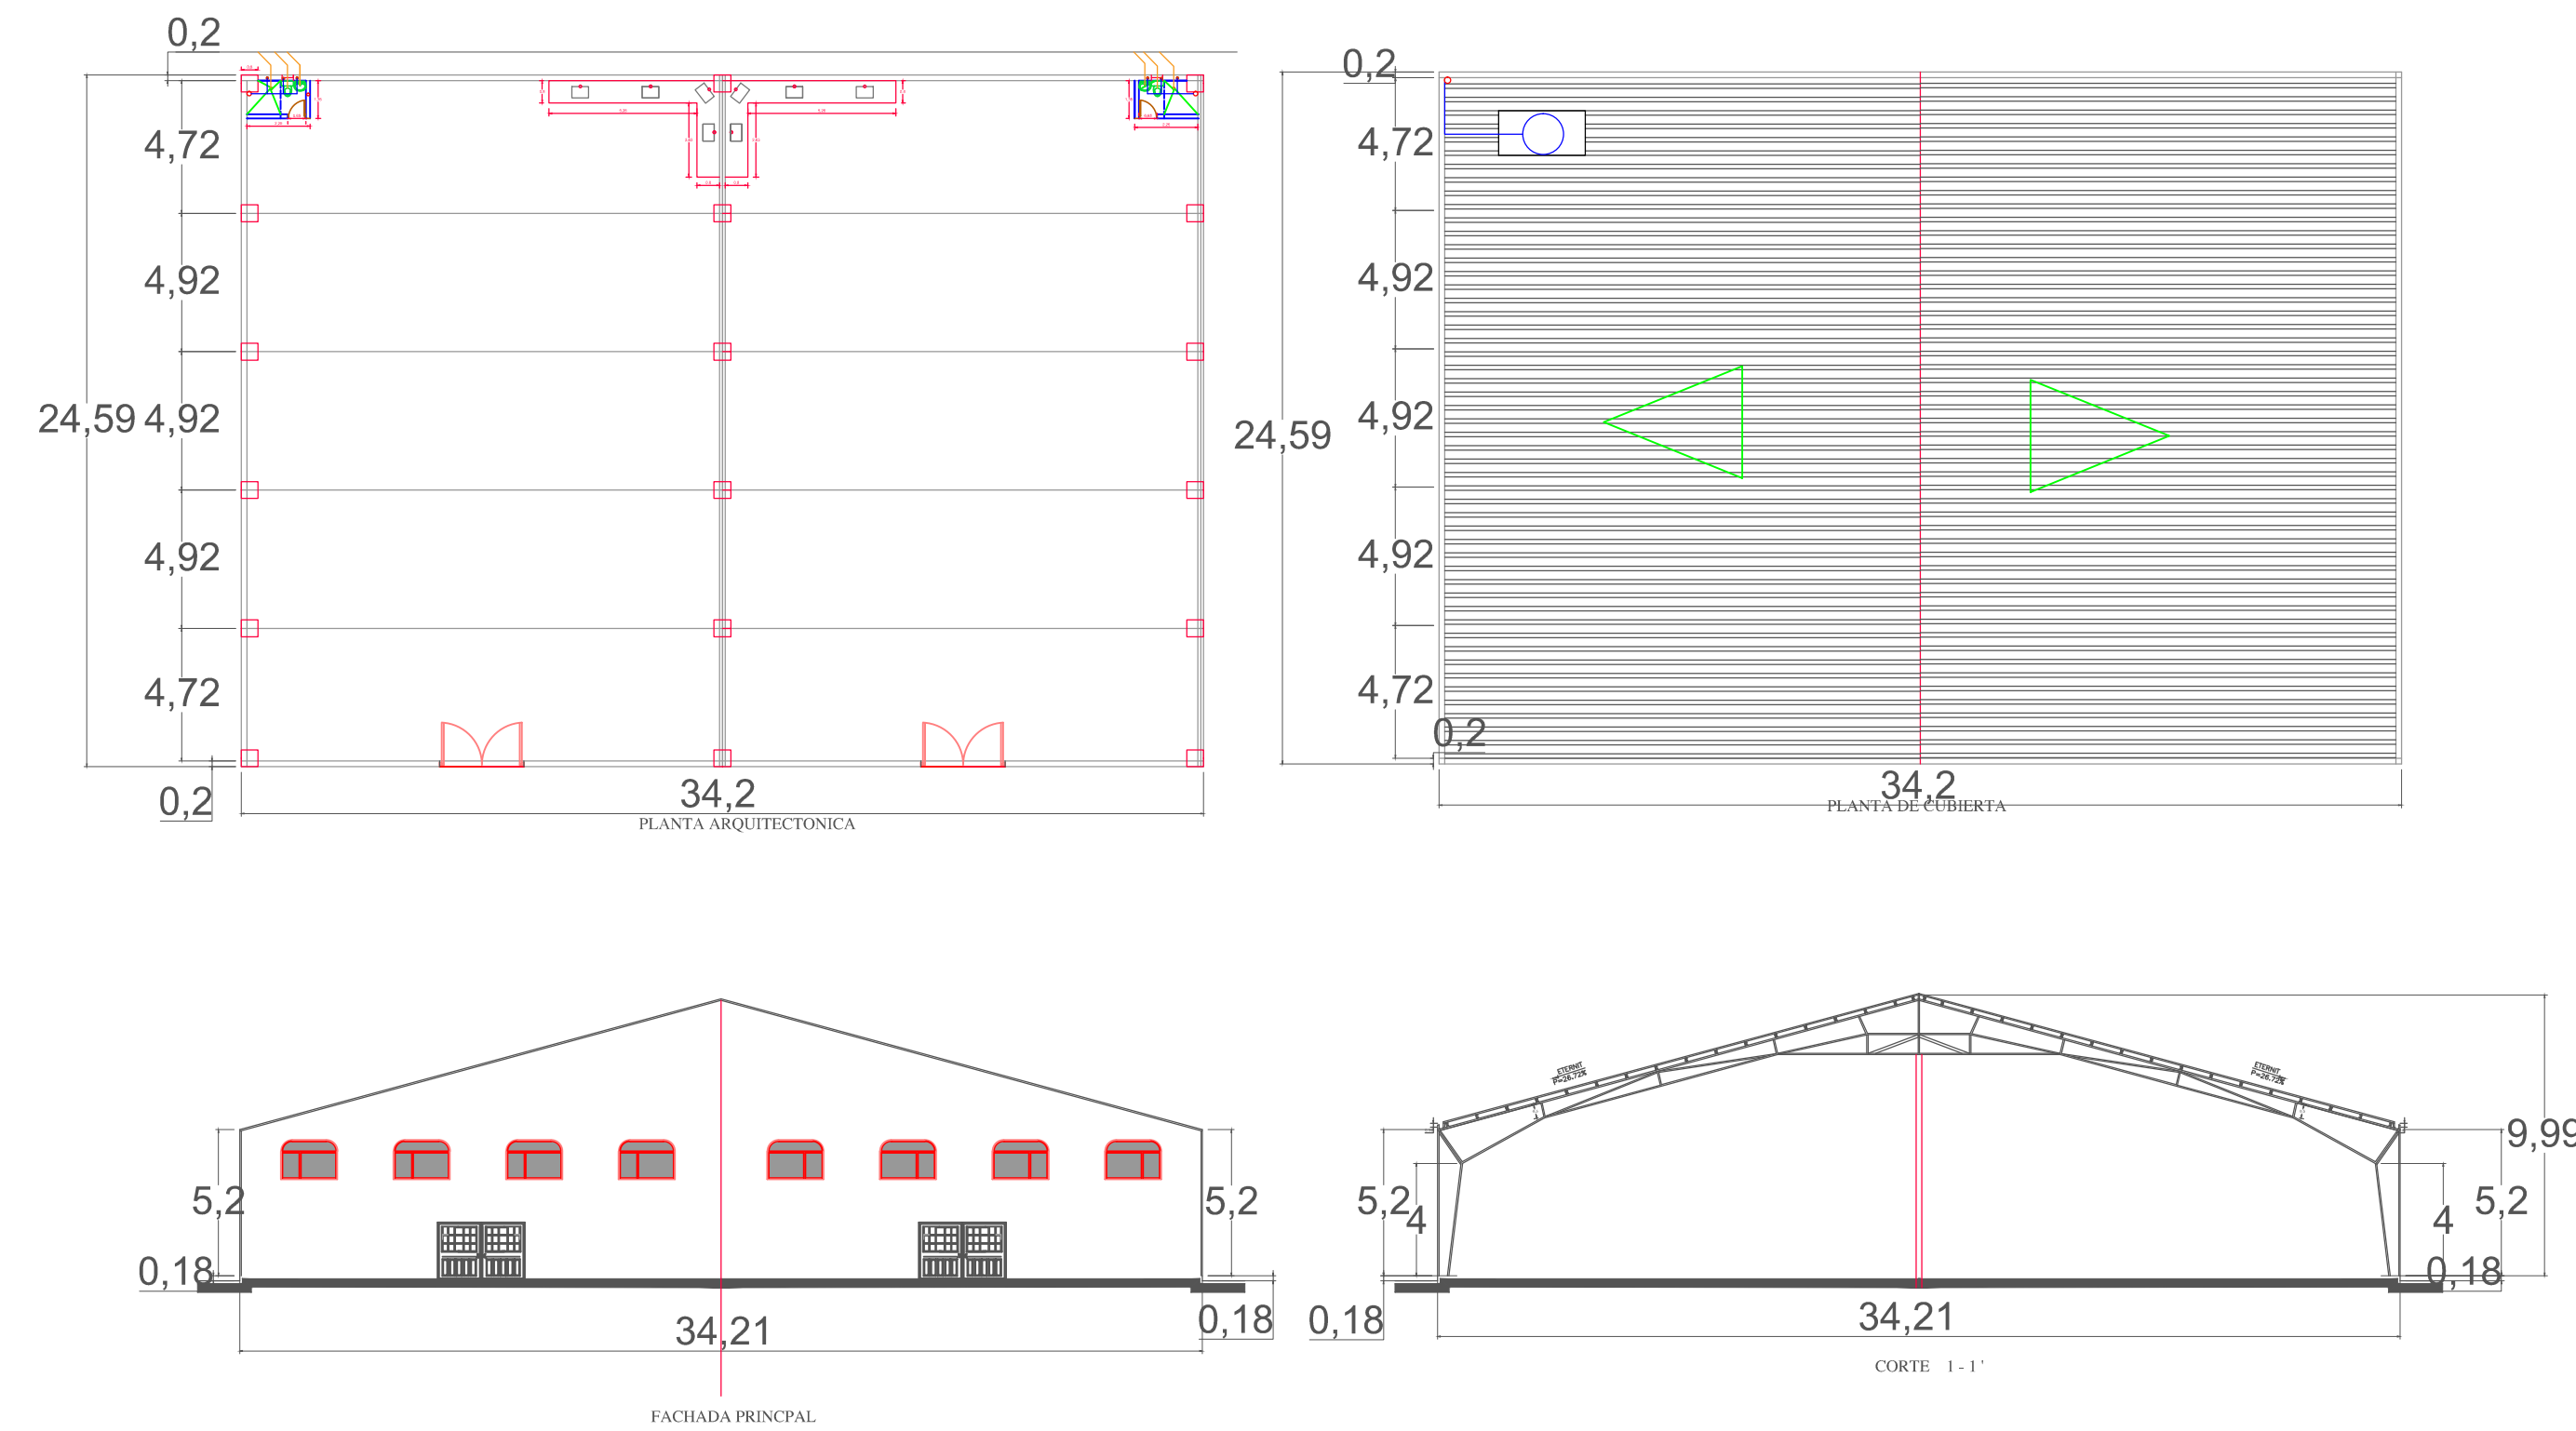


BODEGA INSUMOS

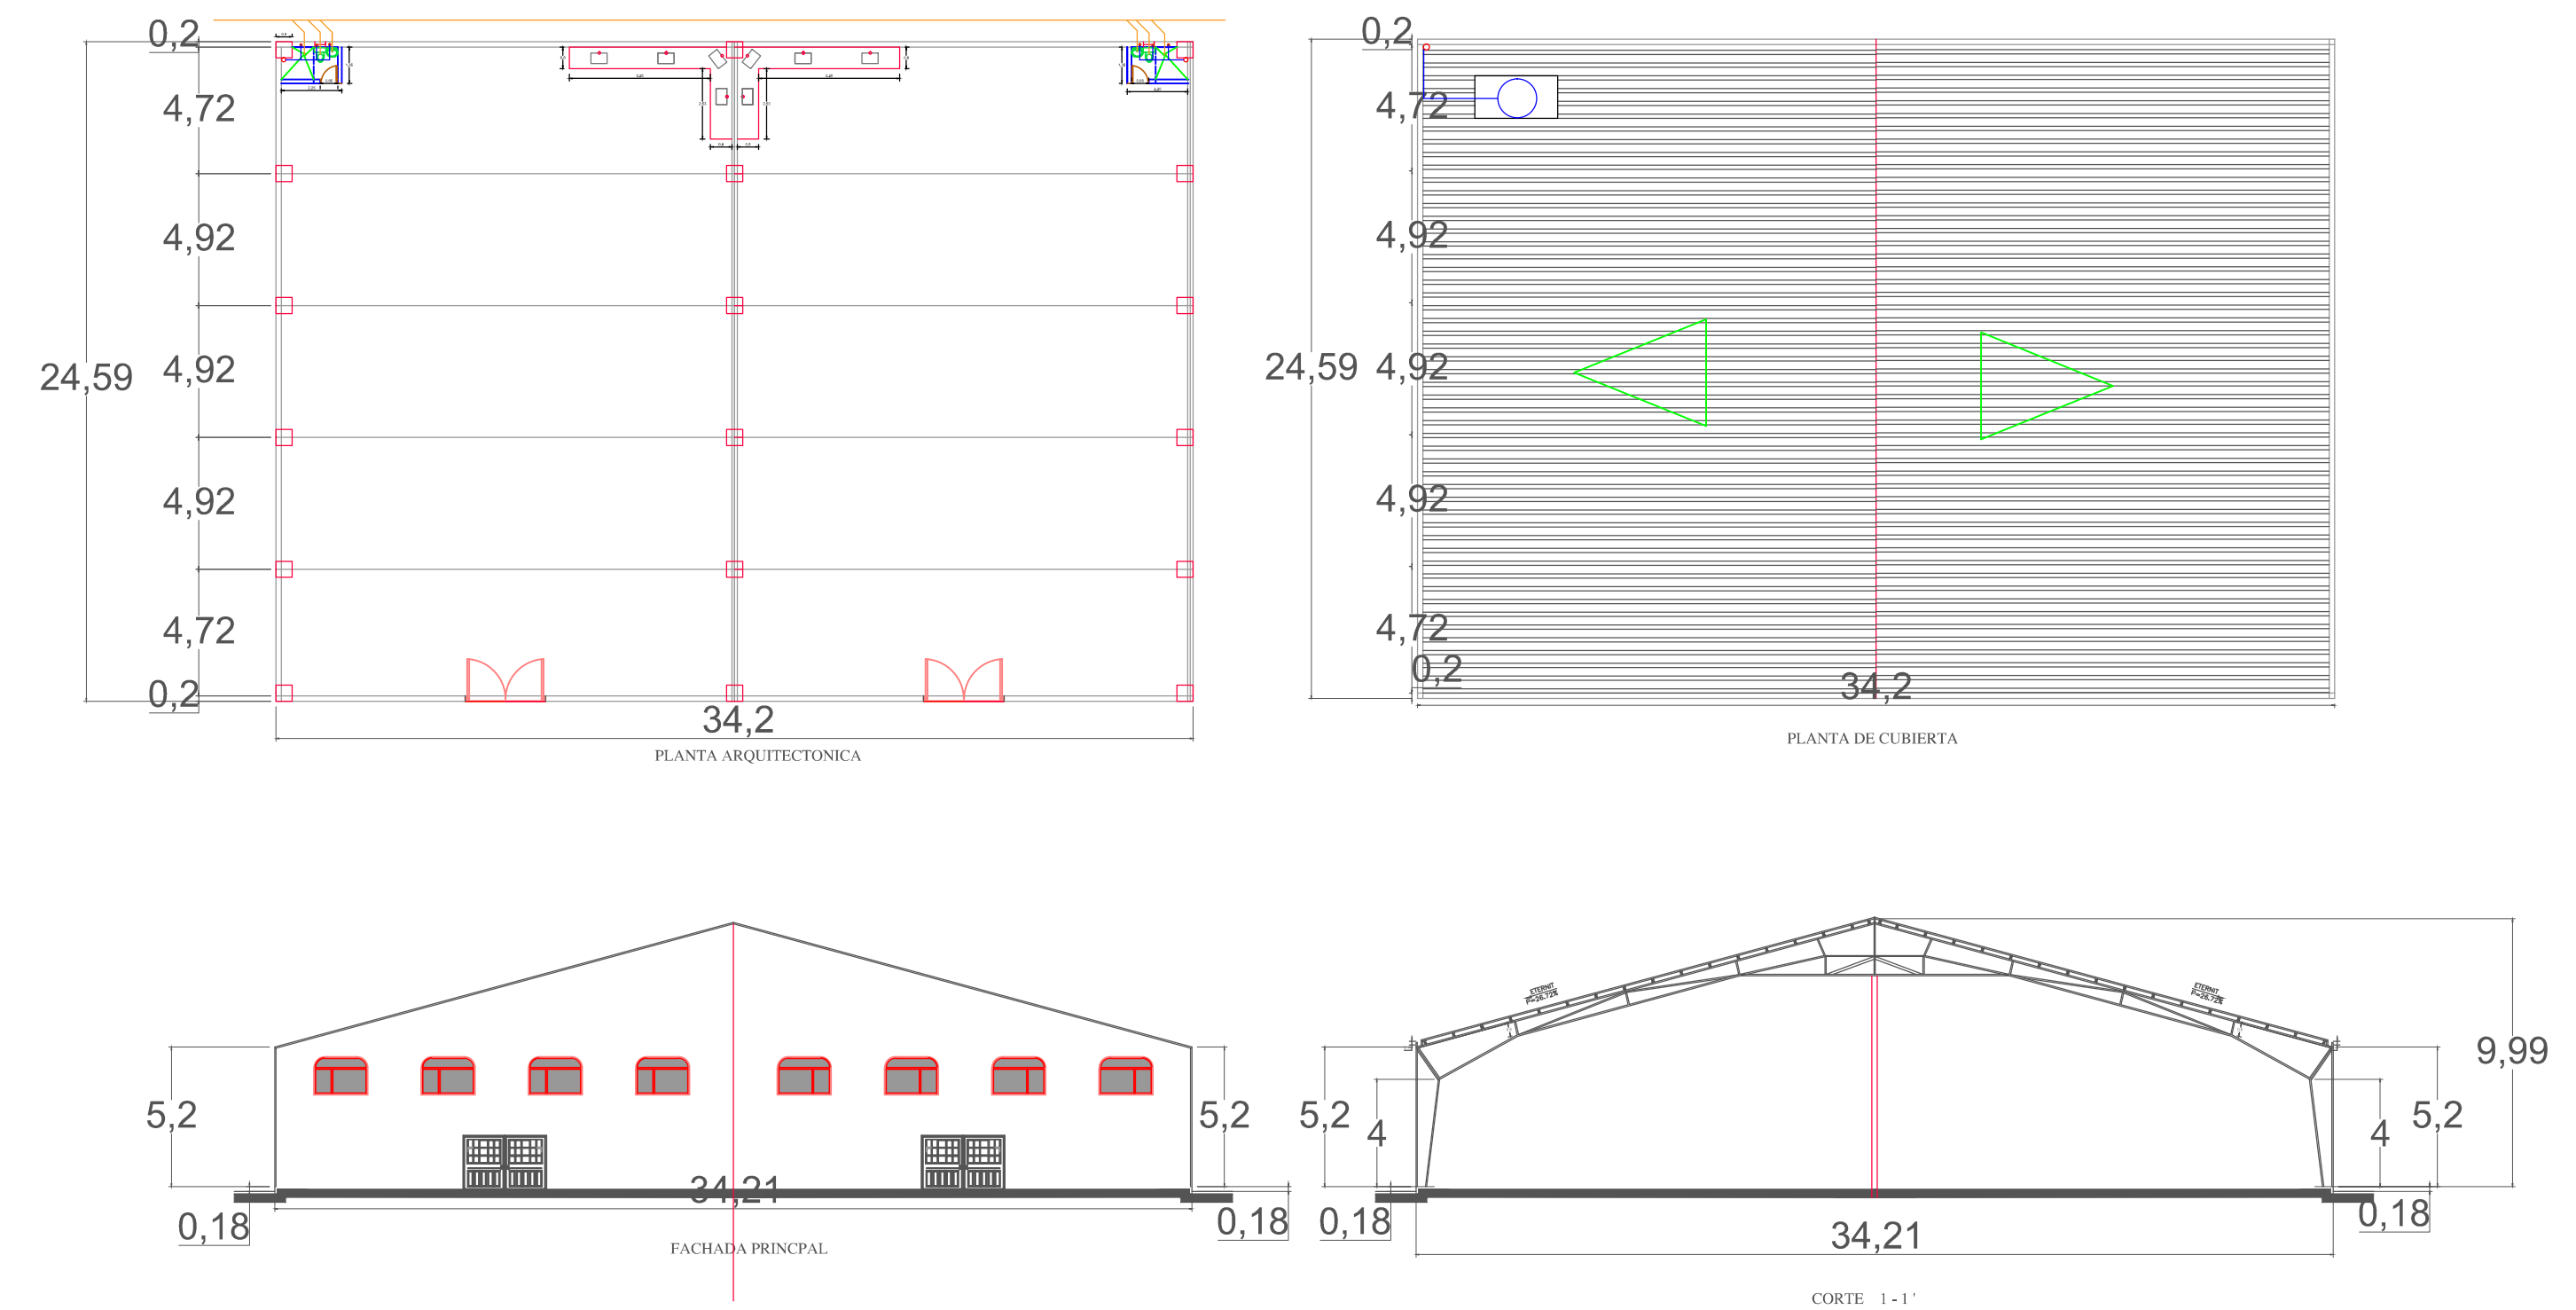

OFICINA Y LABORATORIOS

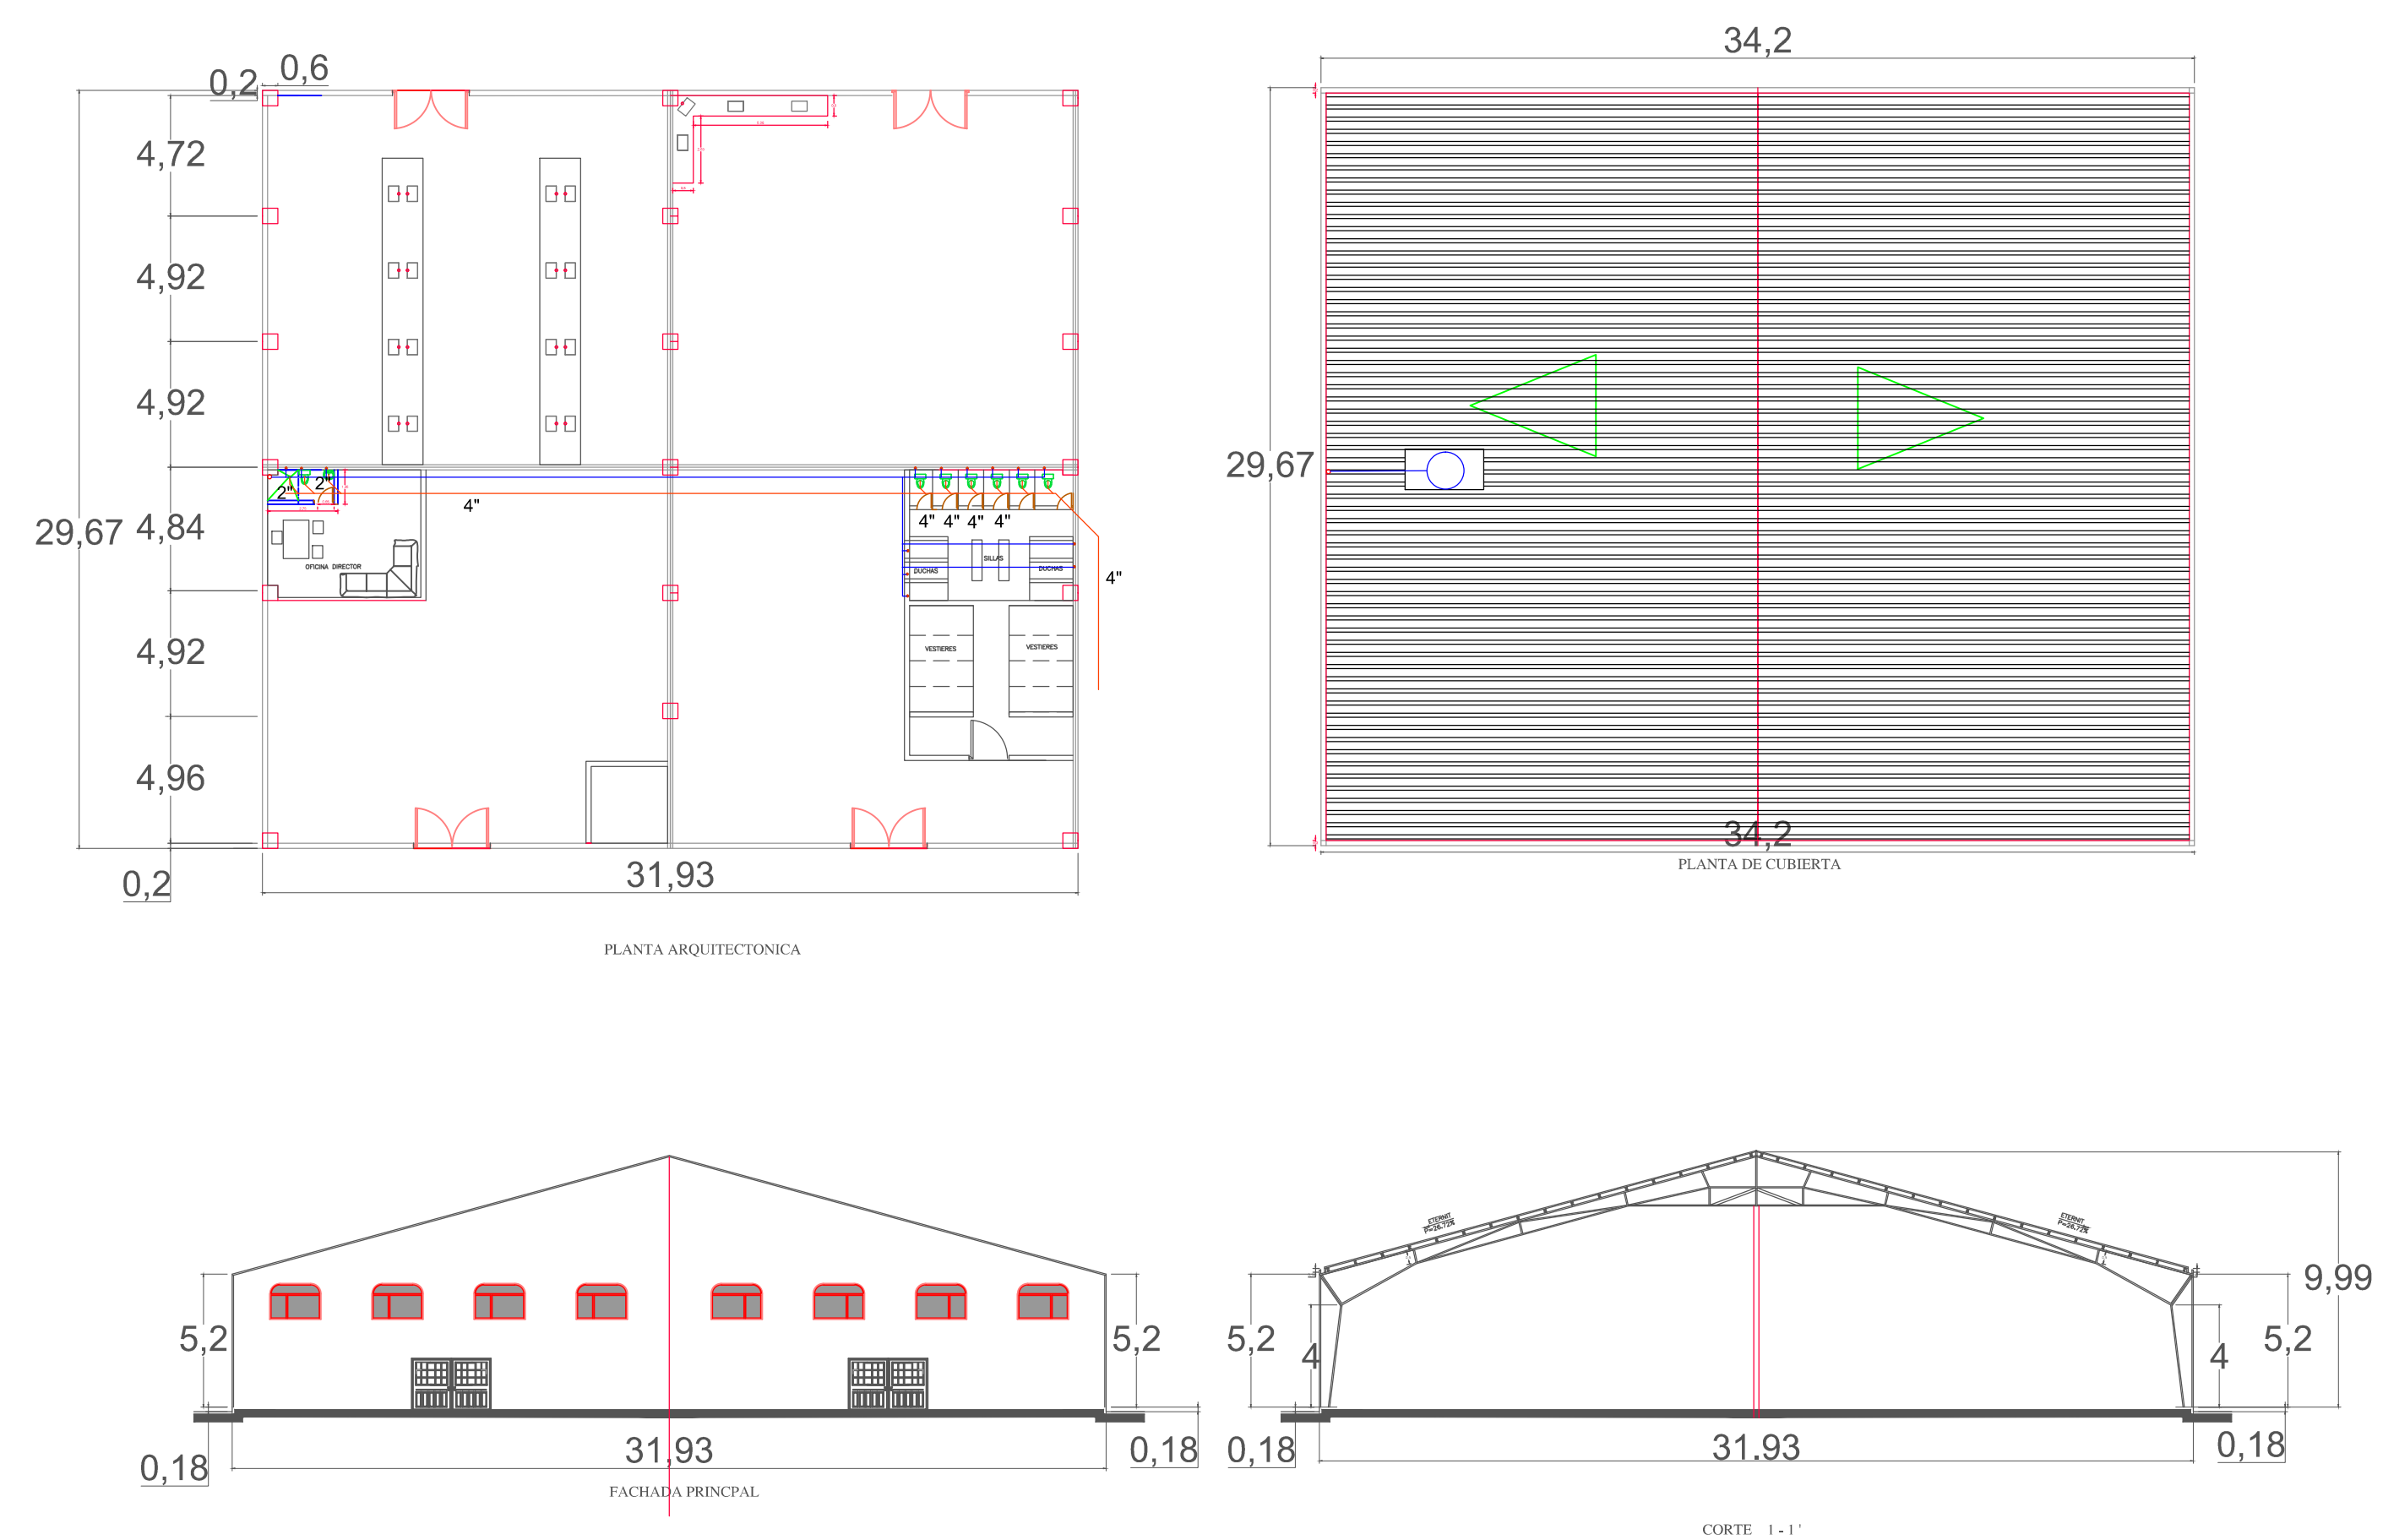

PROCESAMIENTO

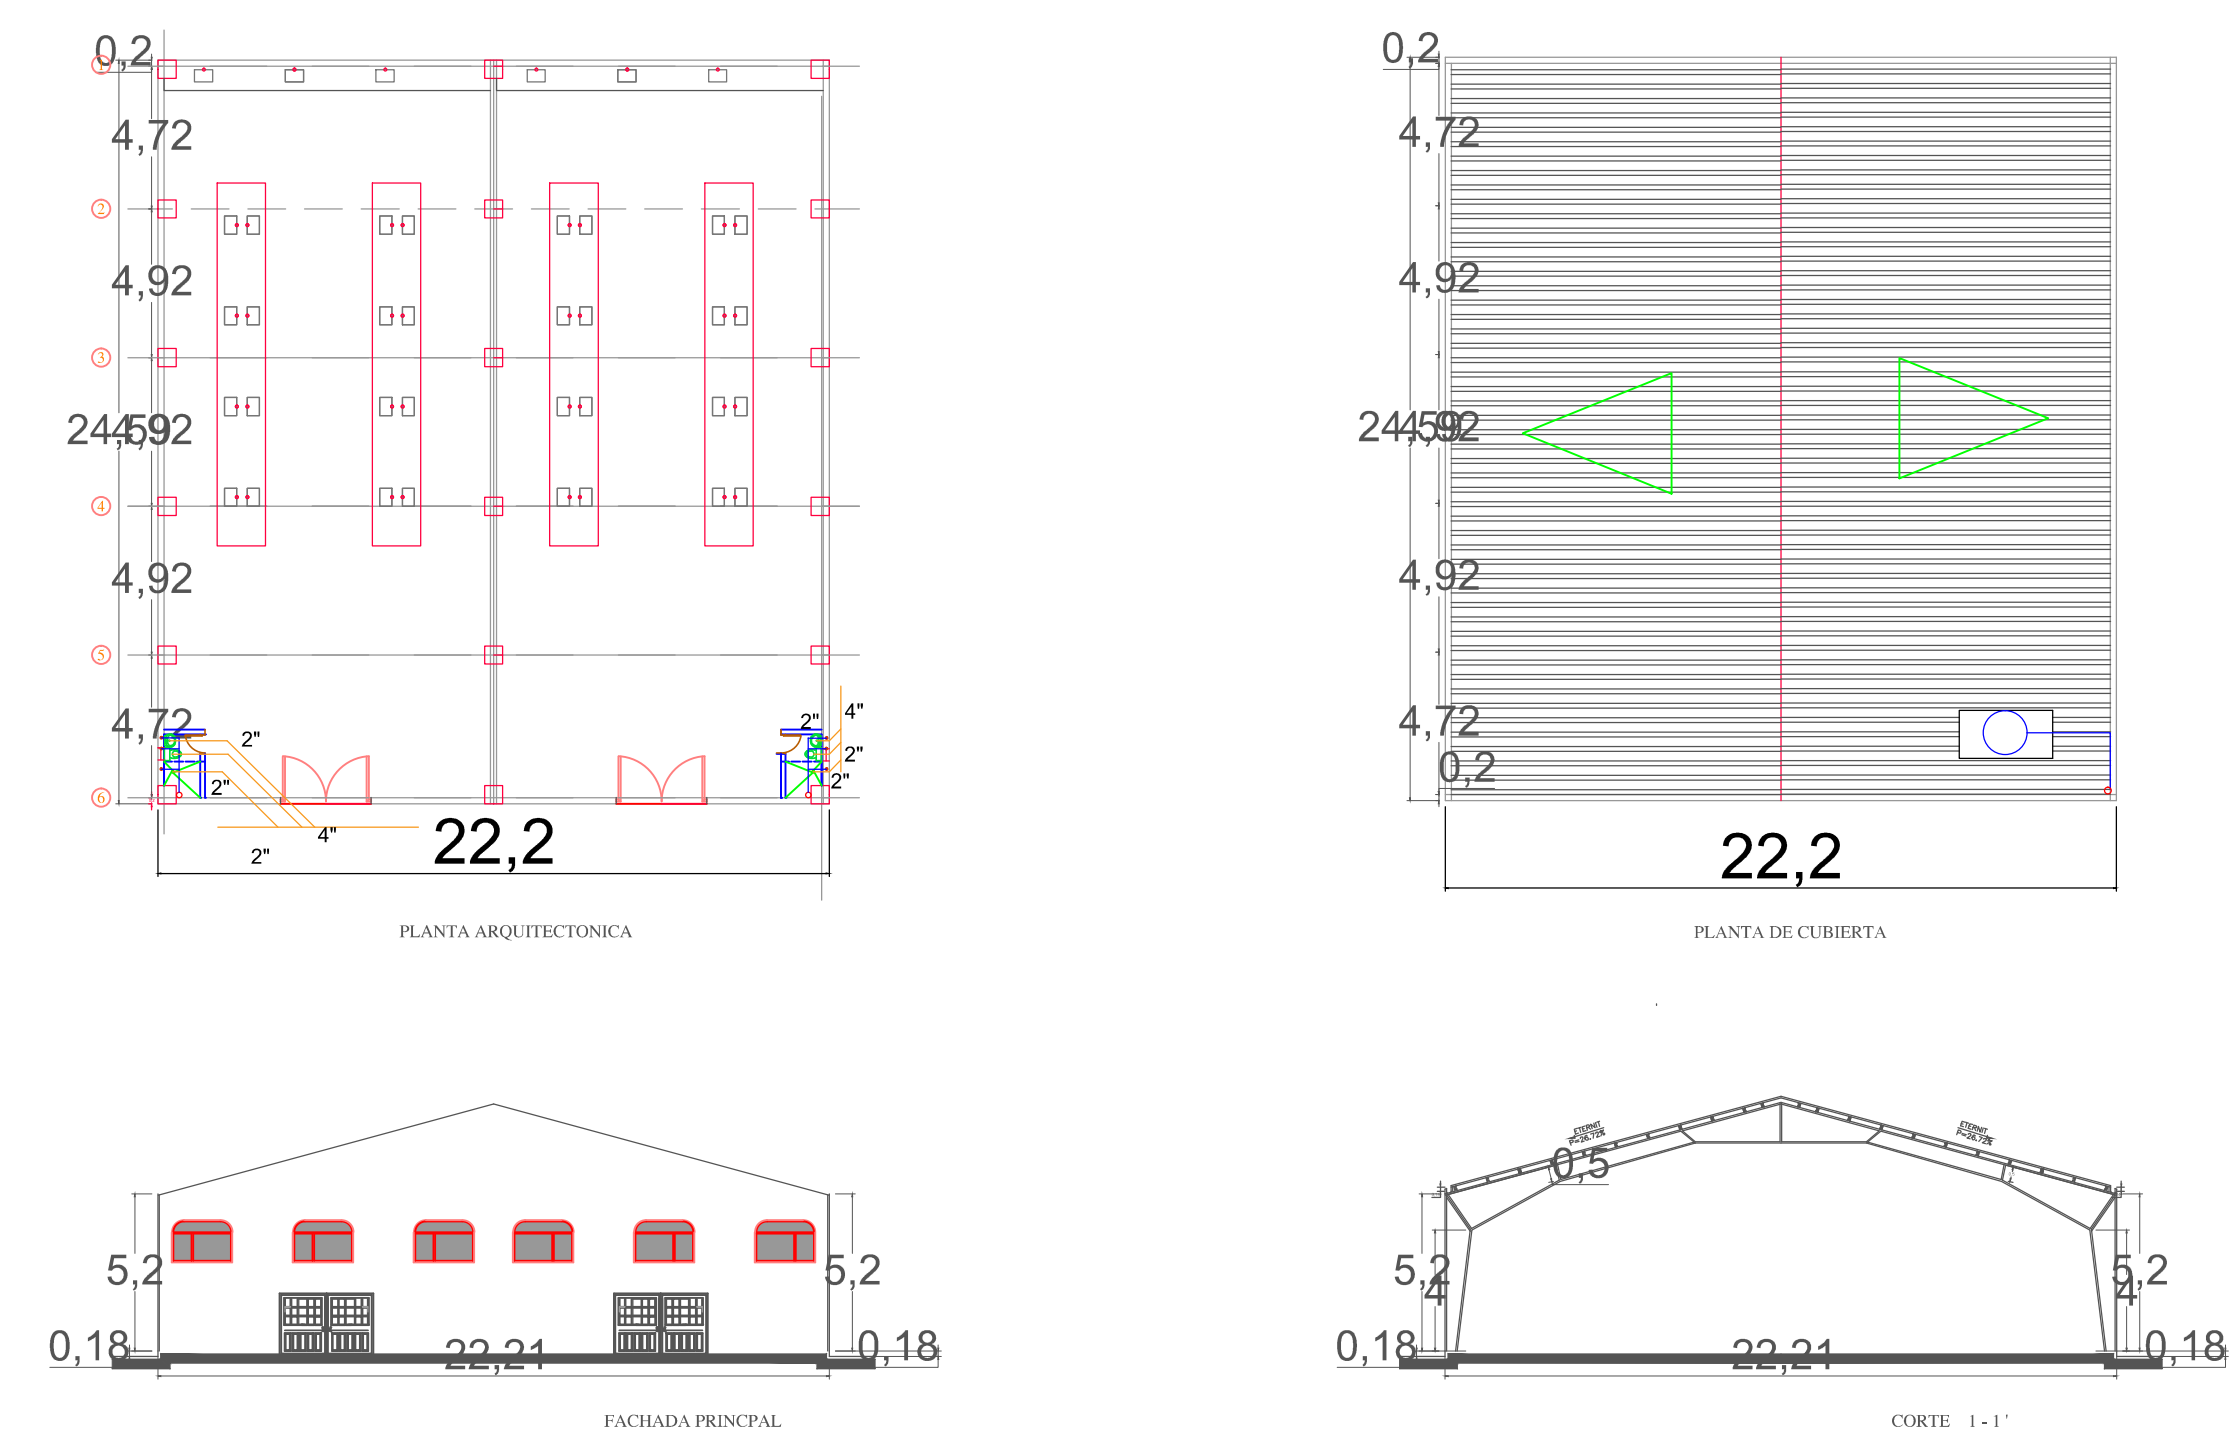

PROYECTO
MONTAJE DE UNA PLANTA
AGROINDUSTRIAL DE
PRODUCCIÓN DE CARNE DE
PESCADO.



CONTIENE:
ANEXO 2. PLANOS DETALLES
DE INGENIERIA
PLANO 03 - EDIFICACIONES Y
ÁREAS EN PLANTA

ELABORÓ:

INGENIERO GERMÁN BERMÚDEZ
ARENAS

REVISÓ:

INGENIERO EDUARDO ÁLVAREZ
RINCÓN

APROBÓ:

INGENIERA LISETTE DAIYANA
CASTILLO RAMOS

PLANO 02 DE 03 Tipo de plano:

ESCALA 1:250

FECHA: AGOSTO 12 DE 2016