



# TREN DE TRATAMIENTO AGUA RESIDUAL

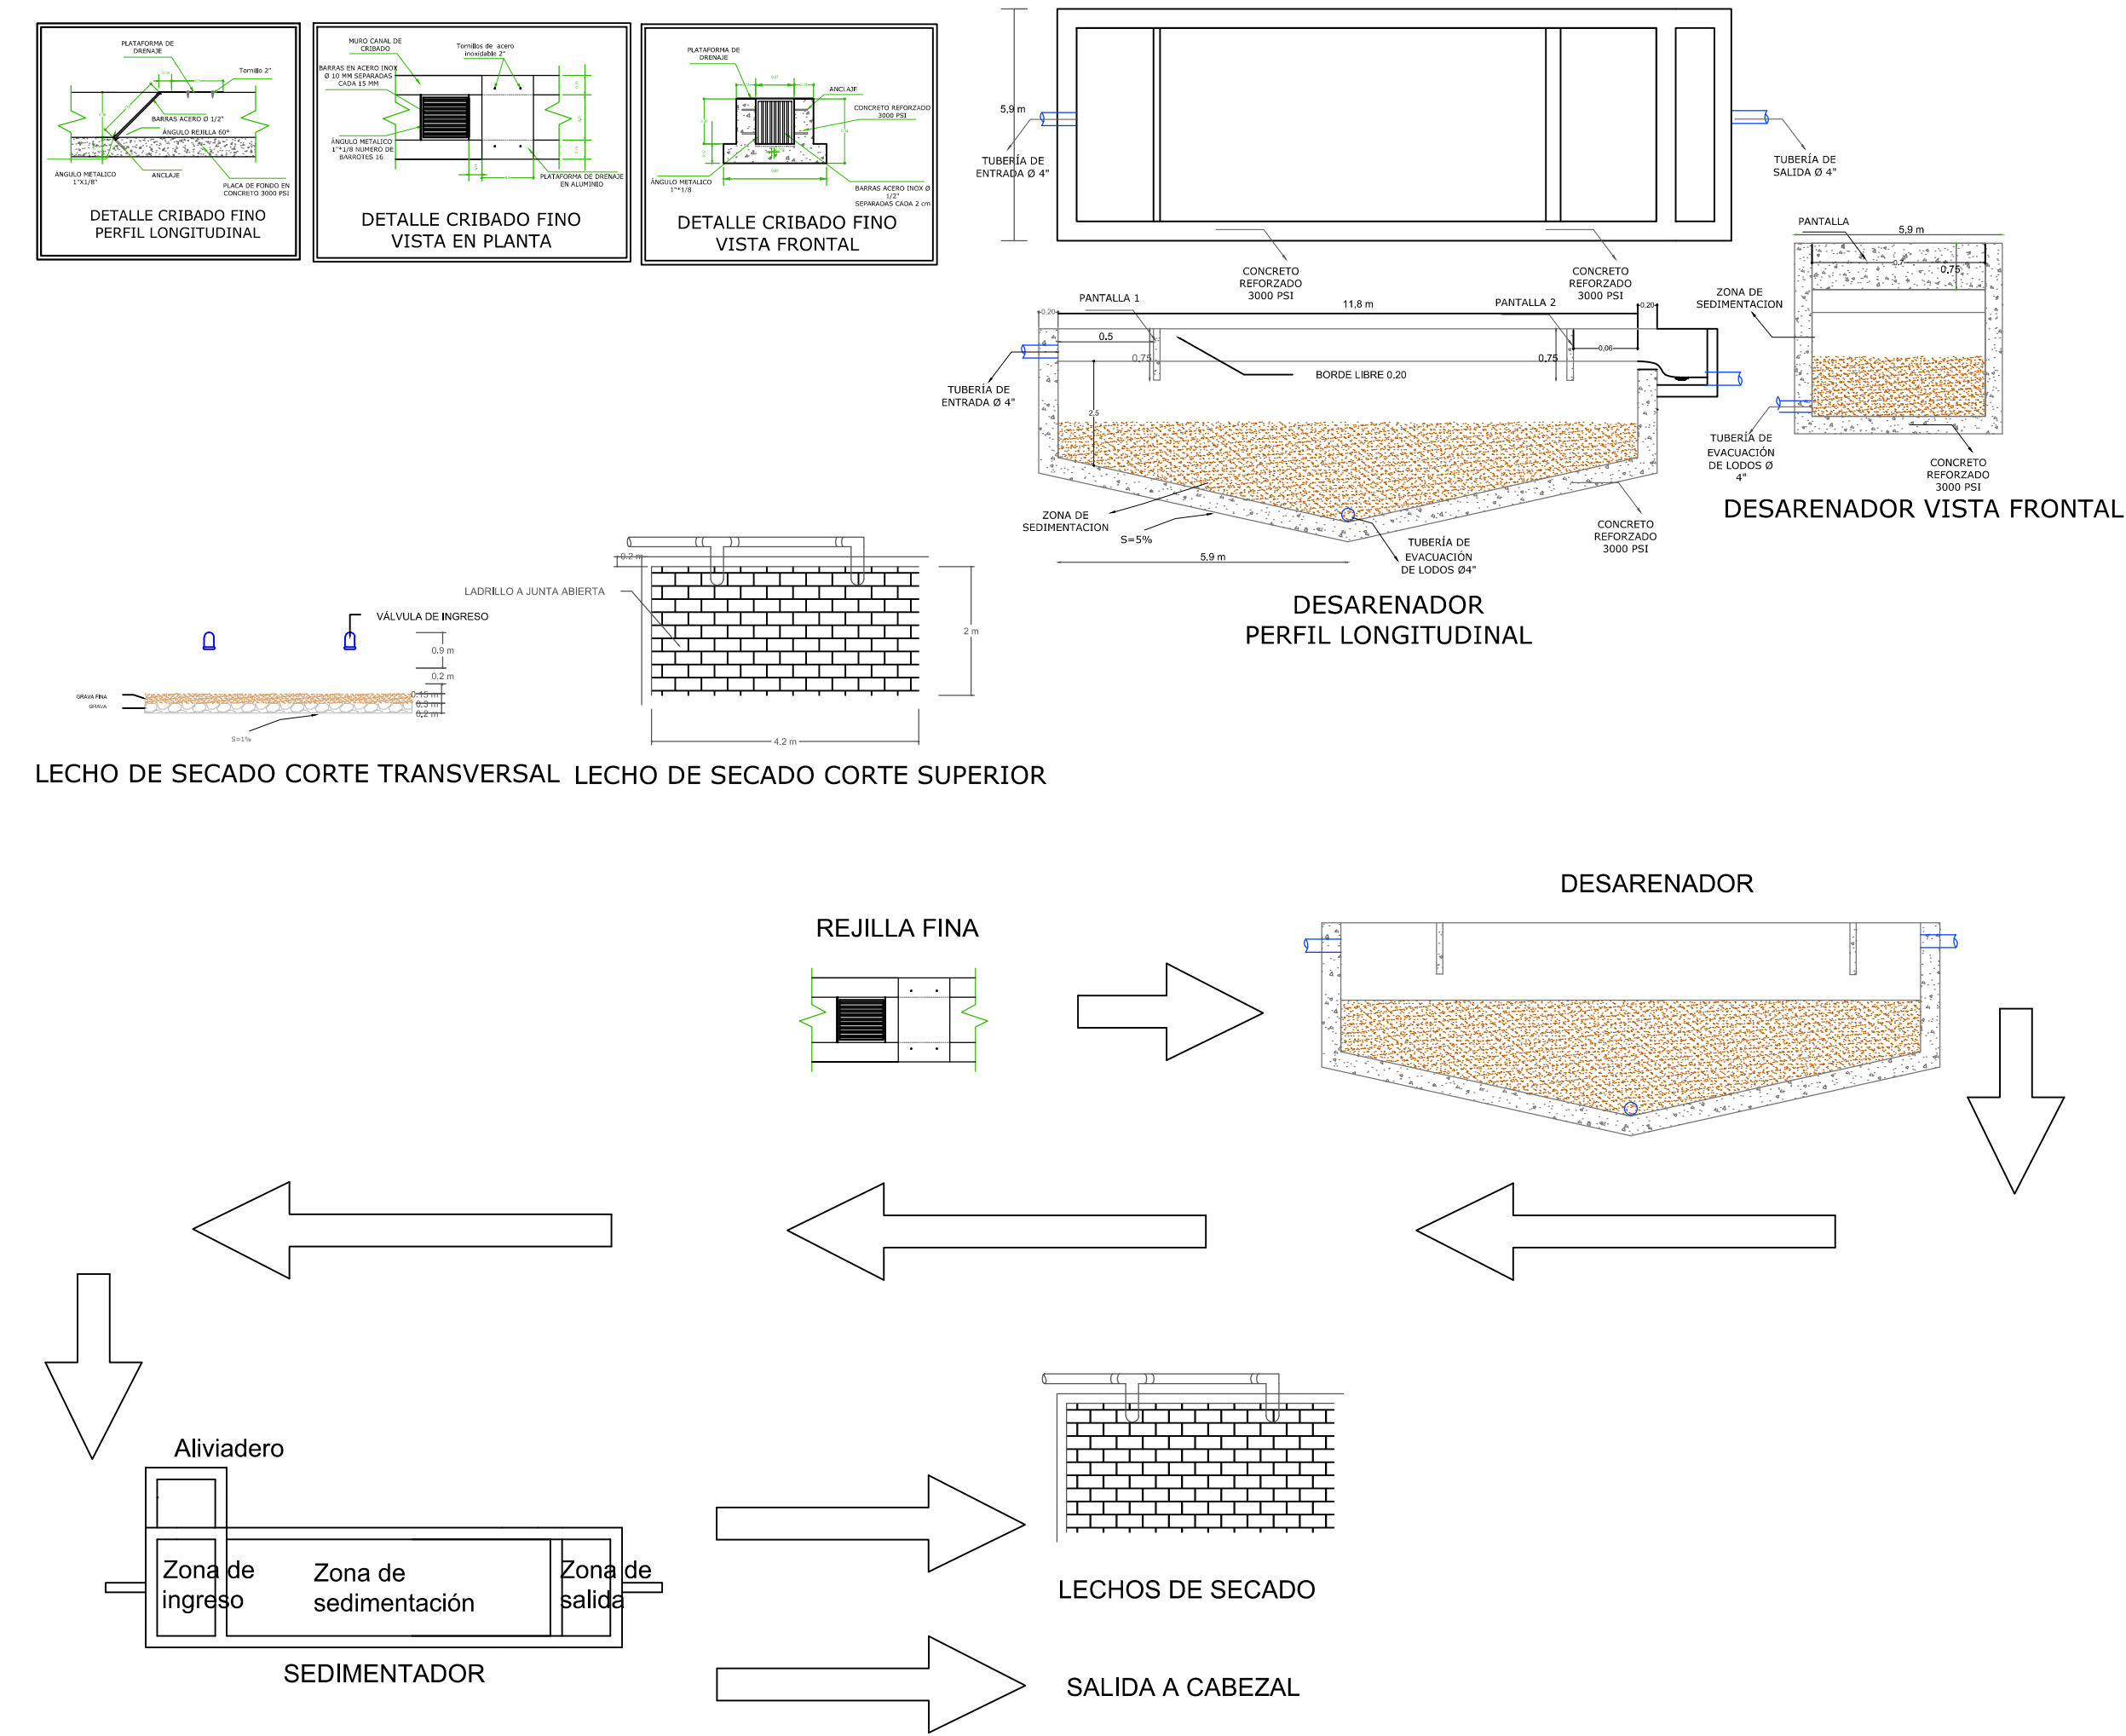


ESCALA 1:100

# LAGUNA ANAEROBIA

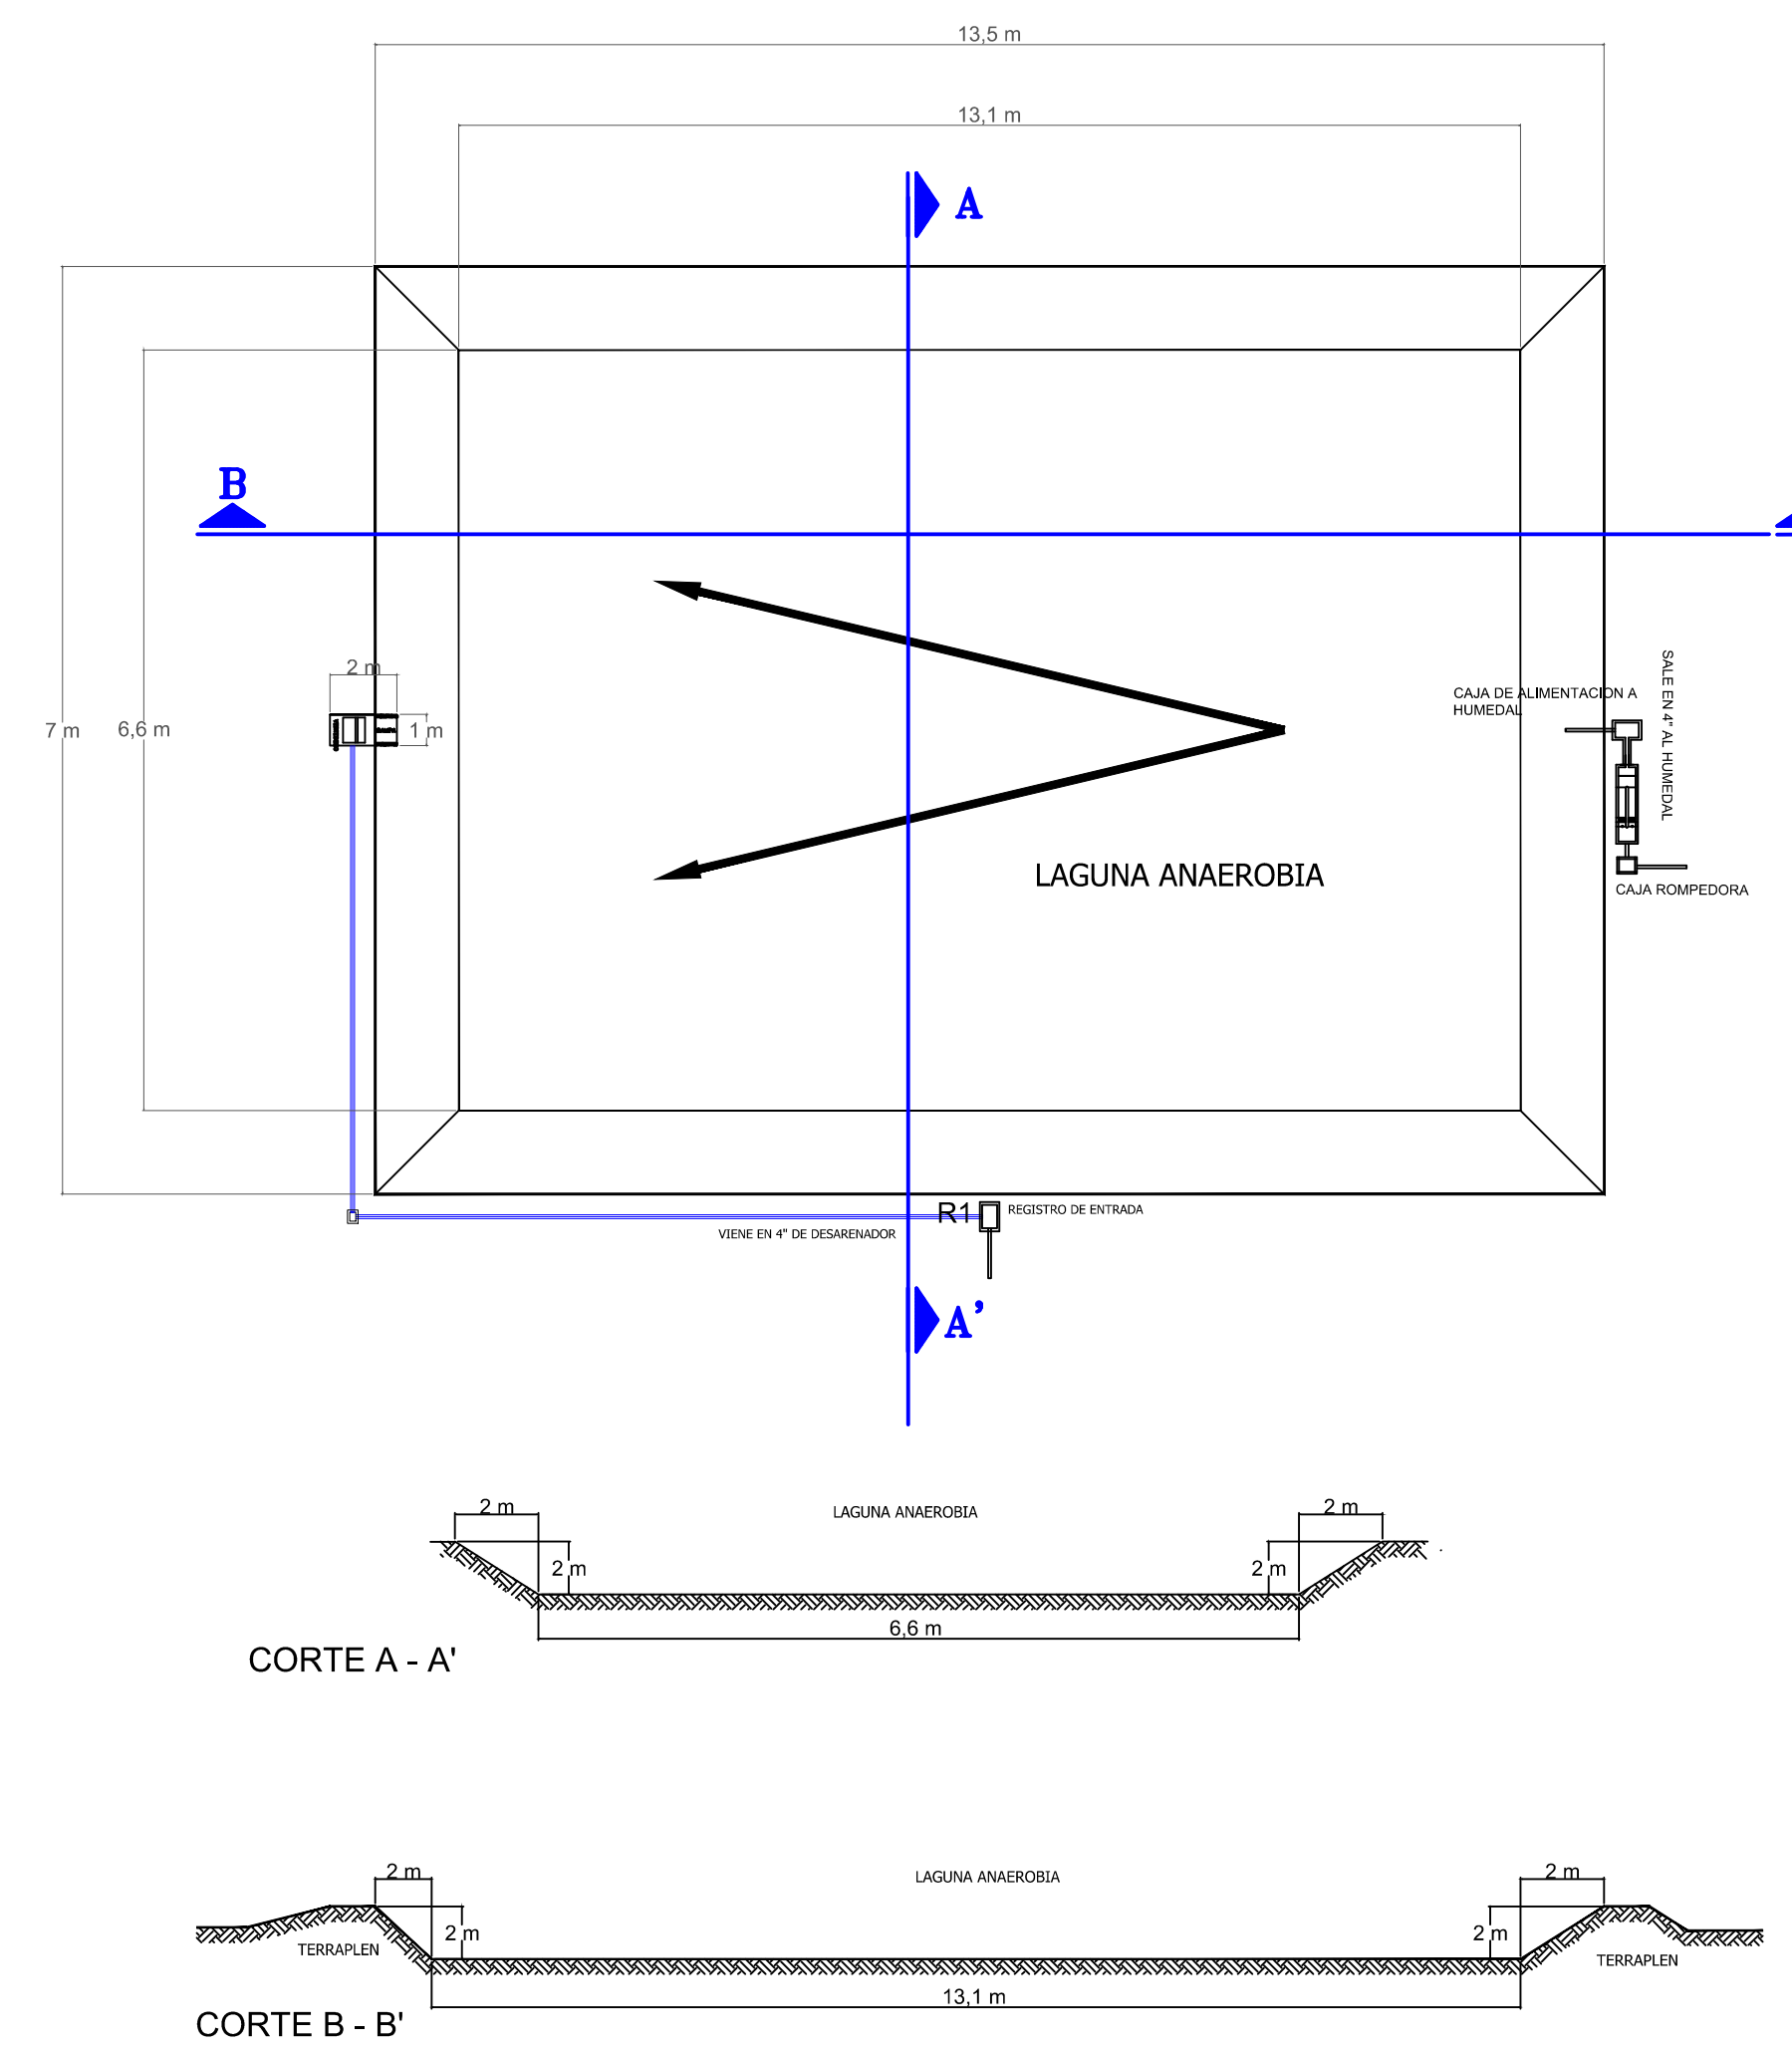


ESCALA 1:500

# HUMEDAL DE FLUJO SUB-SUPERFICIAL

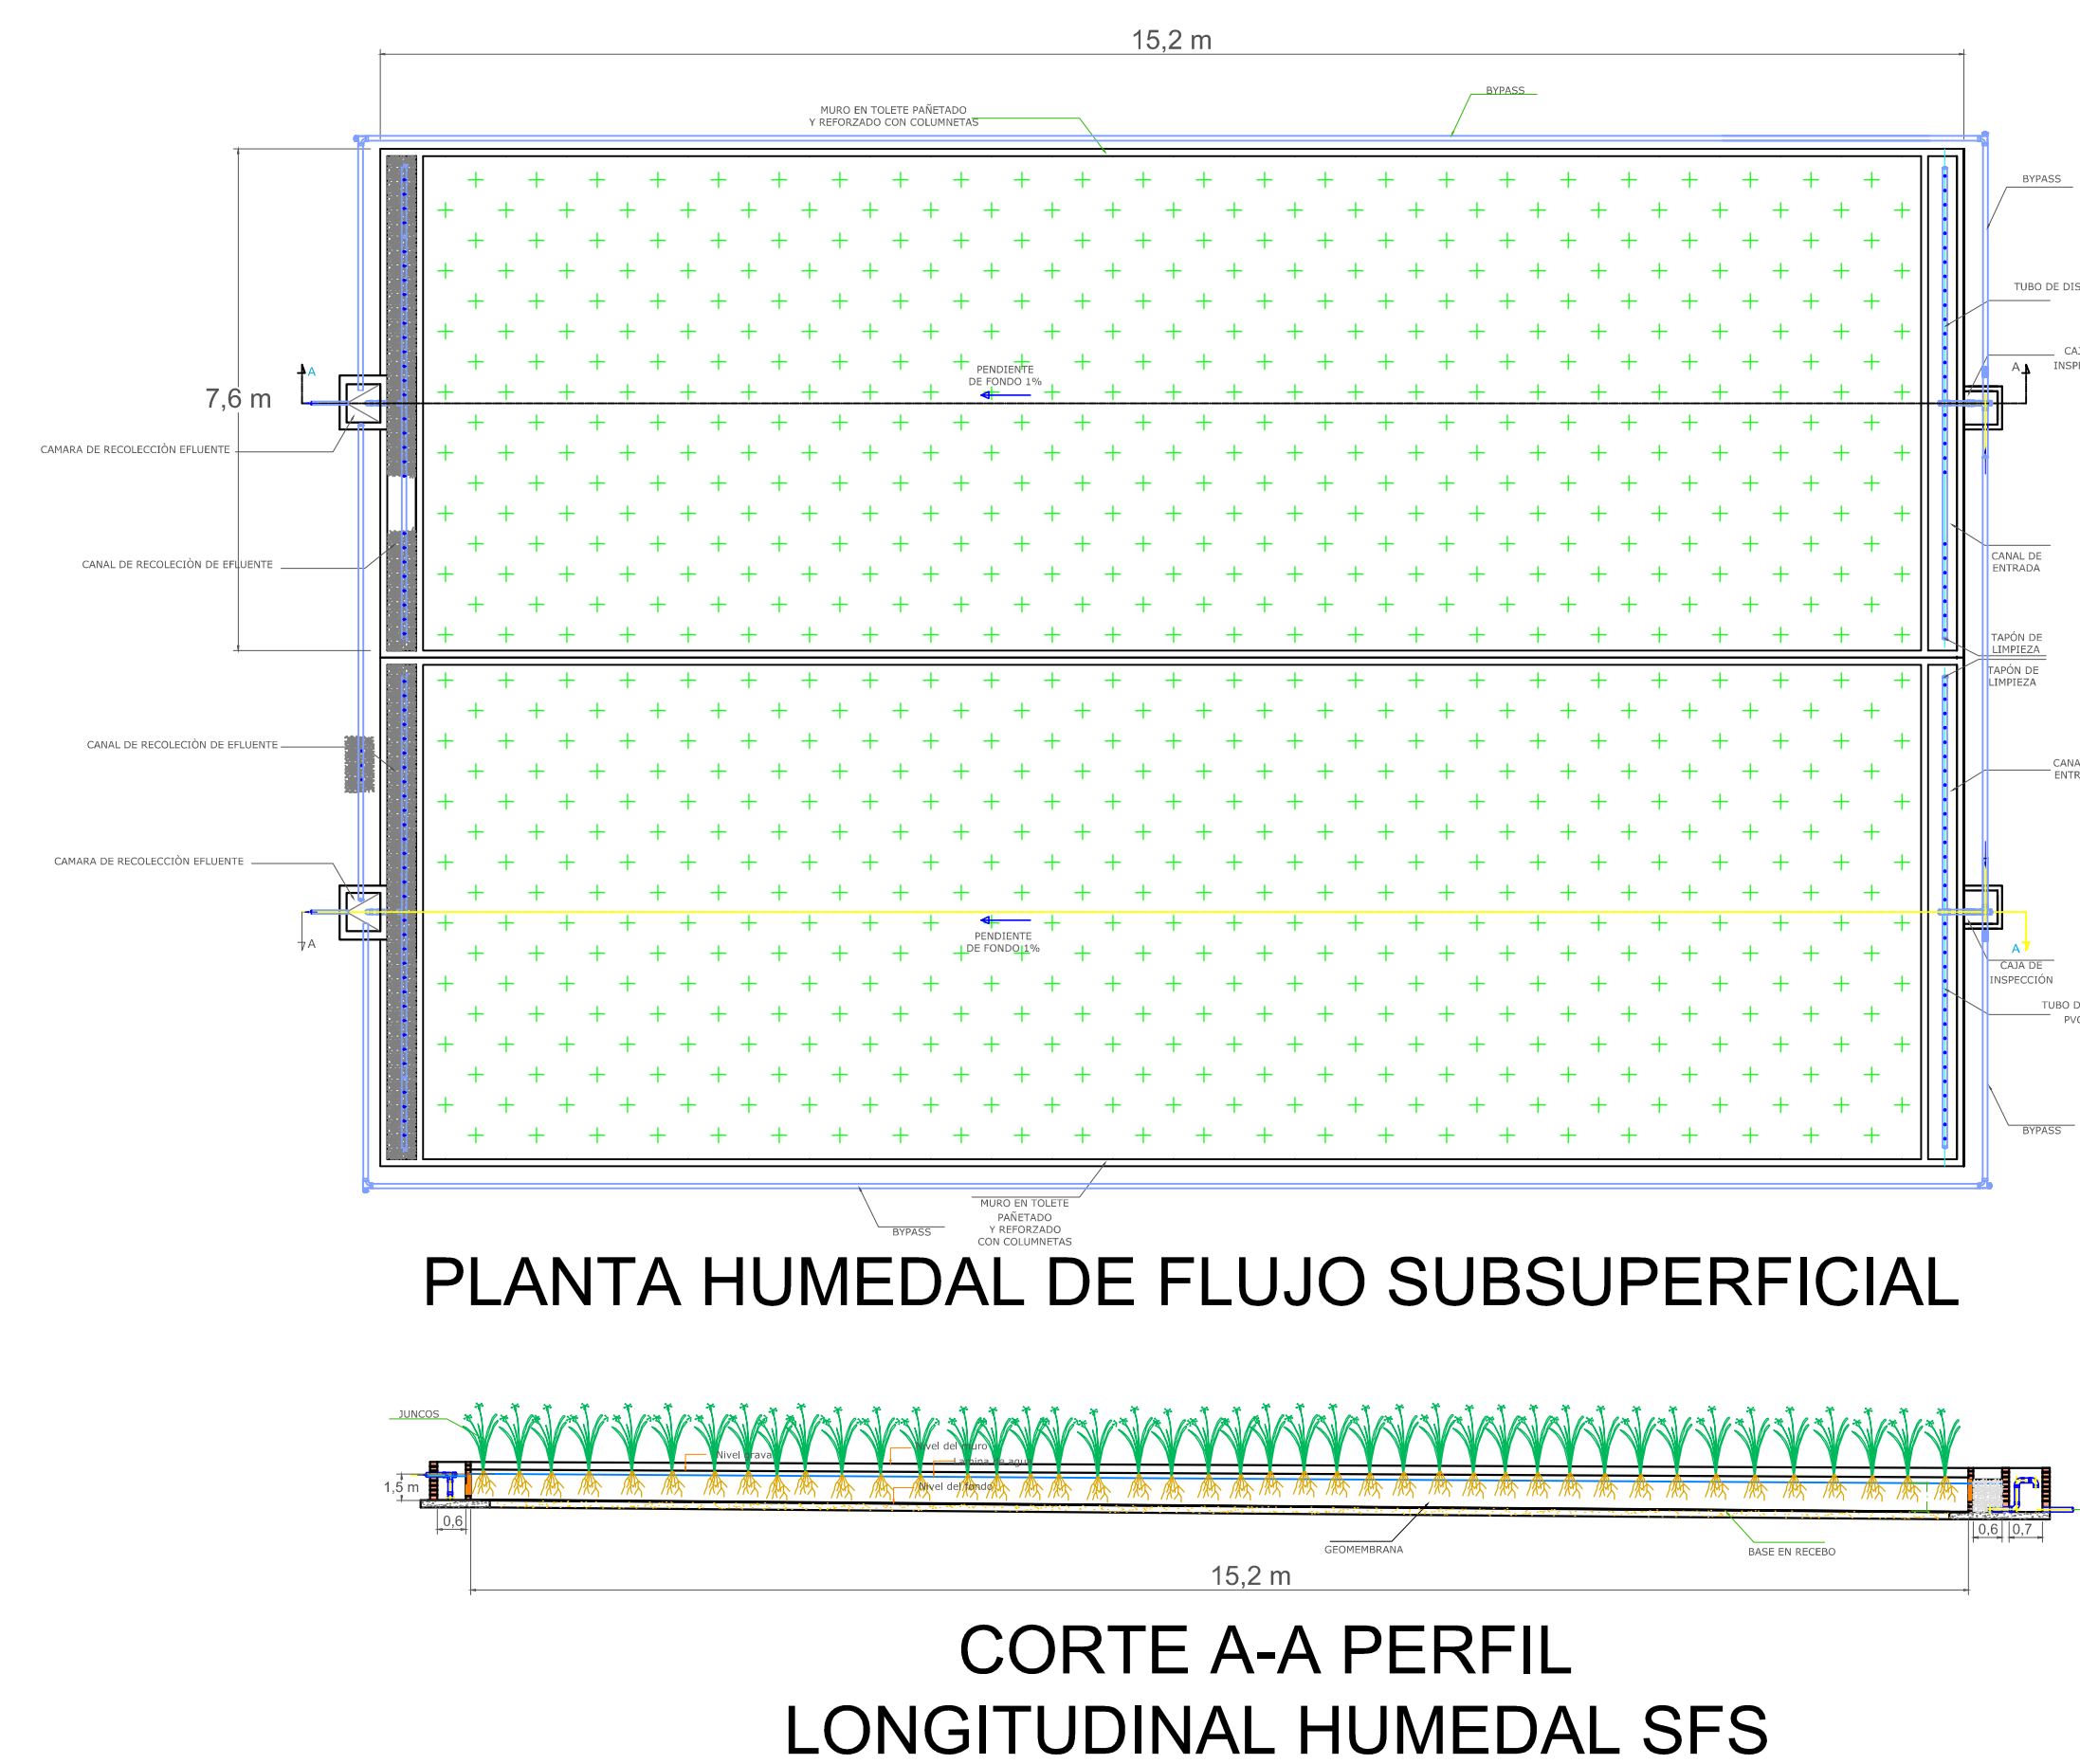

ESCALA 1:150

# ESTANQUES PARA PECES

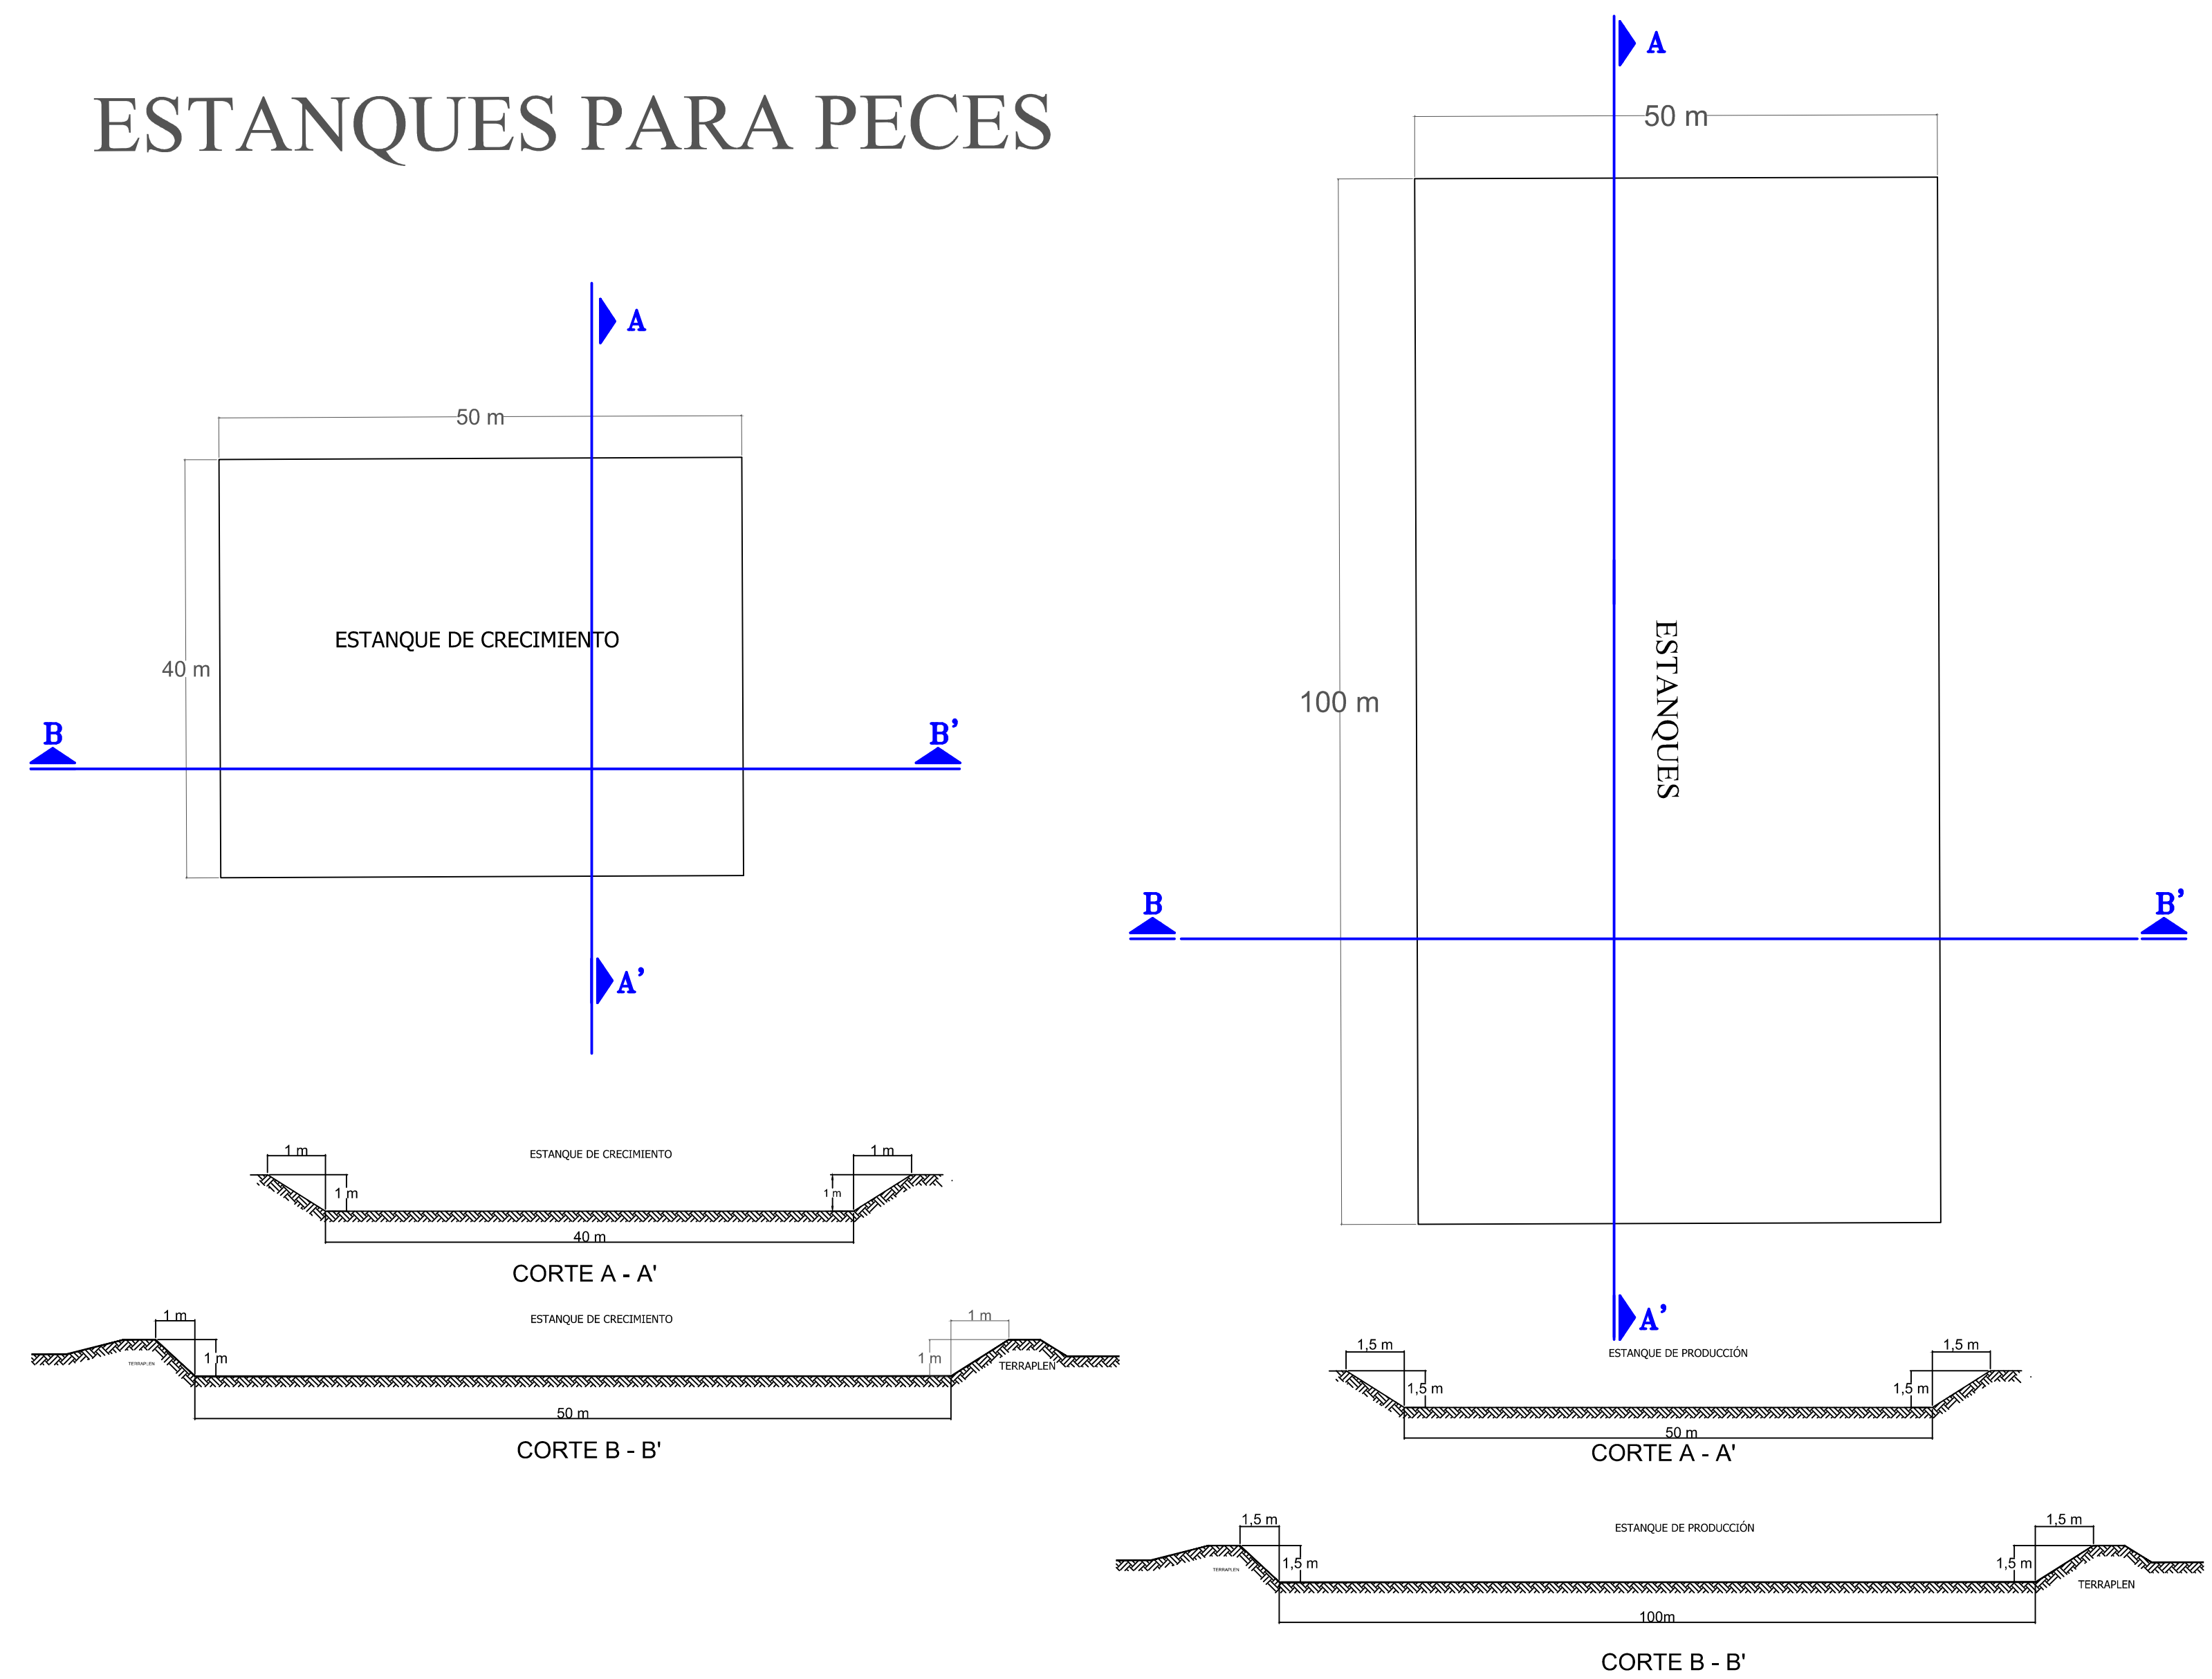

ESCALA 1:500

MONTAJE DE UNA PLANTA AGROINDUSTRIAL DE PRODUCCIÓN DE CARNE DE PESCADO.



CONTIENE:  
 ANEXO 2. PLANOS DETALLES DE INGENIERIA  
 PLANO 02 - ESTANQUES Y TRATAMIENTO DE AGUA

ELABORÓ:

INGENIERO GERMÁN BERMÚDEZ ARENAS

REVISÓ:

INGENIERO EDUARDO ÁLVAREZ RINCÓN

APROBÓ:

INGENIERA LISETTE DAIYANA CASTILLO RAMOS

PLANO 03 DE 03 Tipo de plano:

ESCALA: INDICADAS

FECHA: AGOSTO DE 2016