


PLANTA DE TRATAMIENTO LA LOMA EXISTENTE
 PLANTA POR ENCIMA DE PASARELAS
 ESCALA 1:50



PLANTA DE TRATAMIENTO LA LOMA EXISTENTE
 CANAL DE ENTRADA
 CORTE A - A
 ESCALA 1:50

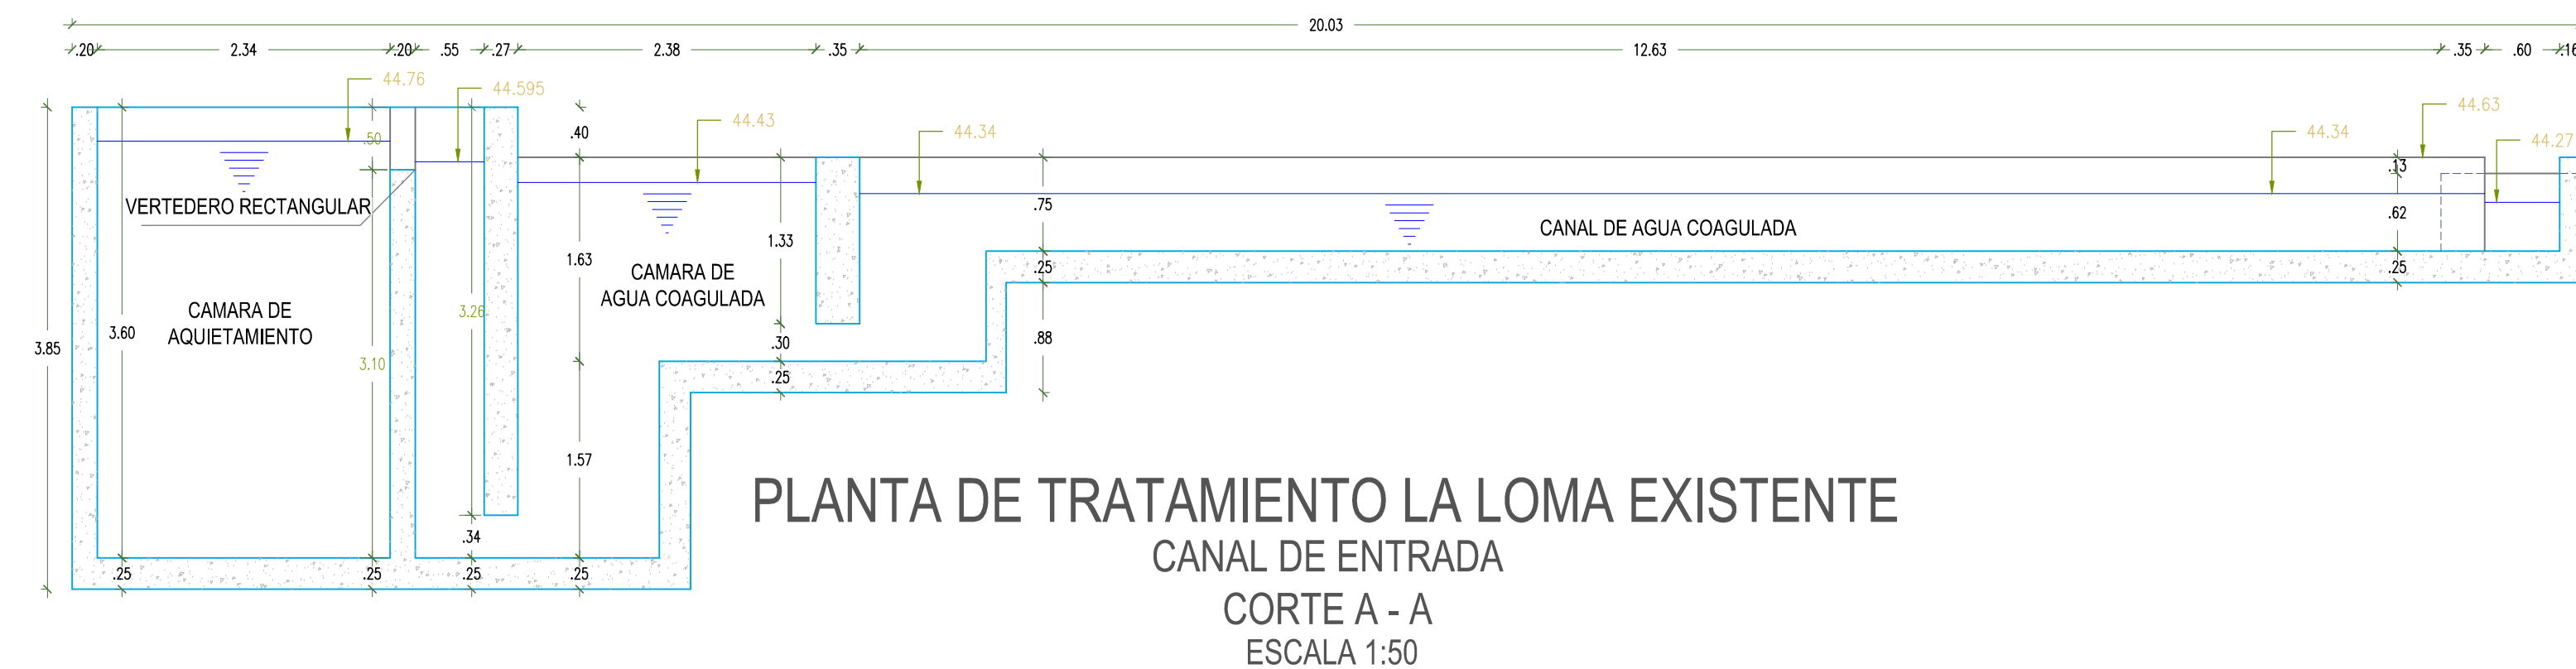

ESCUELA
 COLOMBIANA
 DE INGENIERÍA
 JULIO GARAVITO

ESCUELA COLOMBIANA DE INGENIERIA
JULIO GARAVITO
 MAESTRIA EN INGENIERIA CIVIL
 RECURSOS HIDRAULICOS Y MEDIO AMBIENTE

TITULO DEL TRABAJO DIRGIDO:

"EVALUACIÓN DE LA PLANTA DE TRATAMIENTO DE
 AGUA POTABLE DEL SECTOR LA LOMA DEL CABÍ, EN EL
 MUNICIPIO DE QUIBDÓ"

AUTOR:

OSCAR EDUARDO GUERRERO CHAPAL
 CODIGO ESTUDIANTIL: 2100485

CONTIENE:

PLANTA DE TRATAMIENTO DE AGUA POTABLE
 LA LOMA
 PLANTA GENERAL Y CORTE A - A

ESCALA:
 INDICADAS

NOMBRE DEL ARCHIVO:
 PLANOS PTAP LA LOMA.dwg

MUNICIPIO:

QUIBDO

FECHA:

MAYO DE 2017

PLANO No.

1 DE 3