


PLANTA DE TRATAMIENTO LA LOMA EXISTENTE  
PLANTA POR DEBAJO DE PASARELAS  
ESCALA 1:50



PLANTA DE TRATAMIENTO LA LOMA EXISTENTE  
CORTE B - B  
ESCALA 1:50

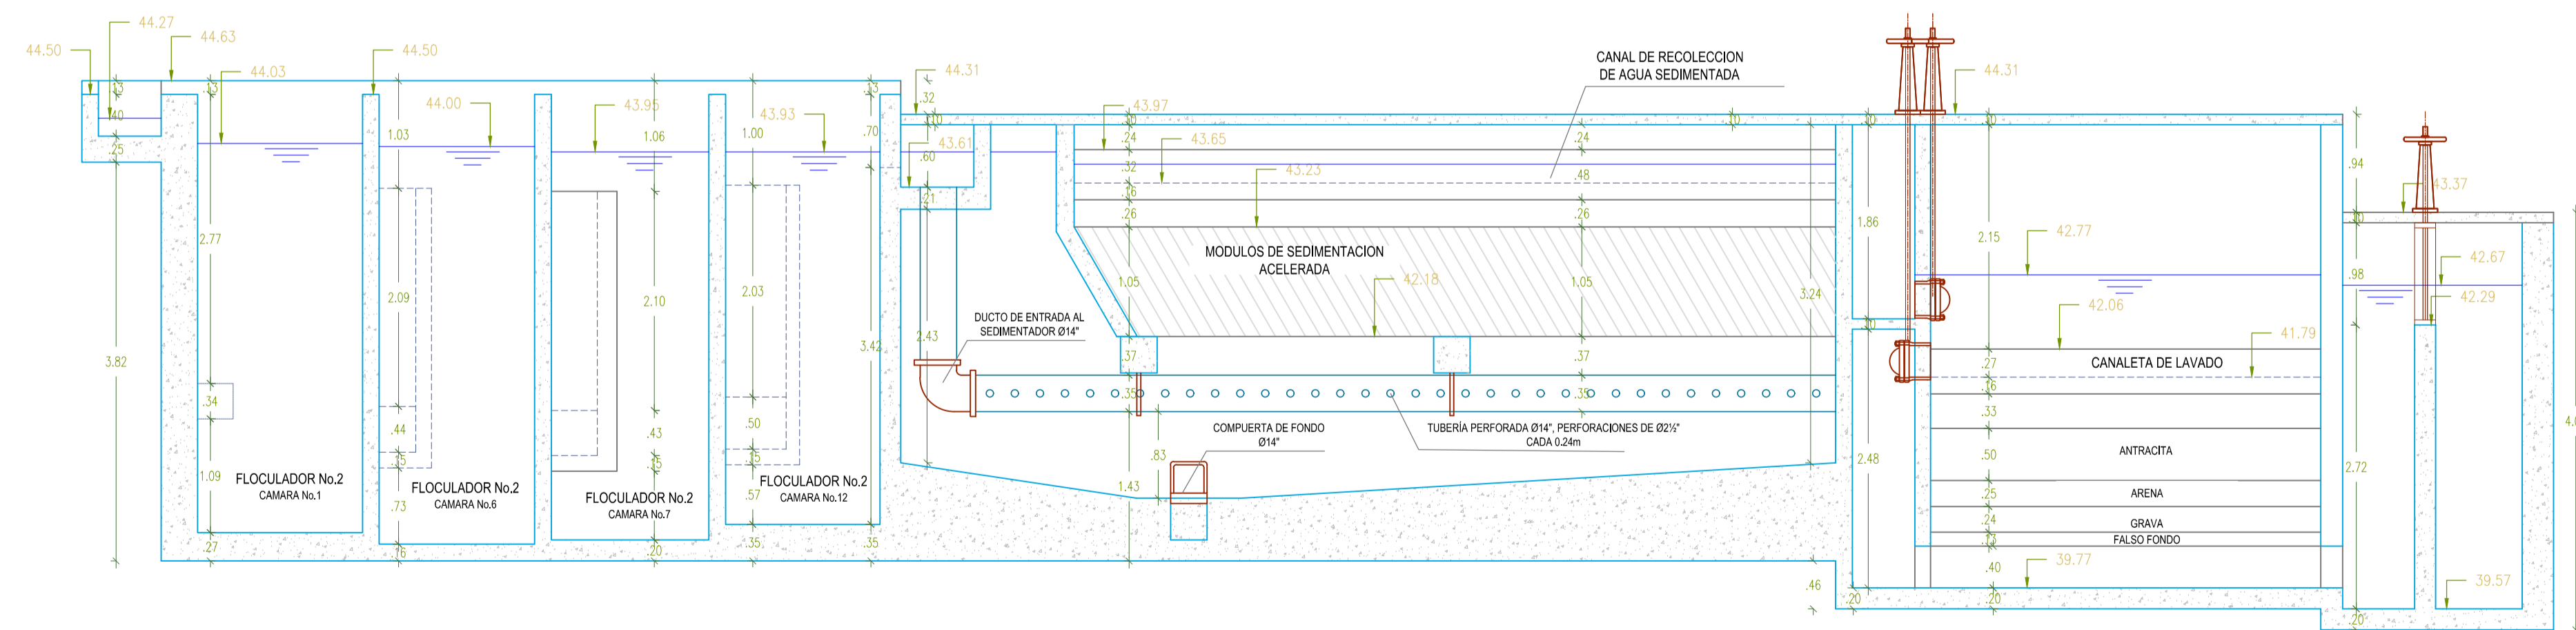

ESCUELA  
COLOMBIANA  
DE INGENIERÍA  
JULIO GARAVITO

ESCUELA COLOMBIANA DE INGENIERIA  
JULIO GARAVITO  
MAESTRIA EN INGENIERIA CIVIL  
RECURSOS HIDRAULICOS Y MEDIO AMBIENTE

TITULO DEL TRABAJO DIRGIDO:

"EVALUACIÓN DE LA PLANTA DE TRATAMIENTO DE  
AGUA POTABLE DEL SECTOR LA LOMA DEL CABÍ, EN EL  
MUNICIPIO DE QUIBDÓ"

AUTOR:

OSCAR EDUARDO GUERRERO CHAPAL  
CODIGO ESTUDIANTIL: 2100485

CONTIENE:

PLANTA DE TRATAMIENTO DE AGUA POTABLE  
LA LOMA  
PLANTA GENERAL Y CORTE B - B

ESCALA:

INDICADAS

NOMBRE DEL ARCHIVO:

PLANOS PTAP LA LOMA.dwg

MUNICIPIO:

QUIBDO

FECHA:

MAYO DE 2017

PLANO No.

2 DE 3