




PLANTA DE TRATAMIENTO LA LOMA EXISTENTE
FLOCULADORES CORTE D - D
ESCALA 1:50

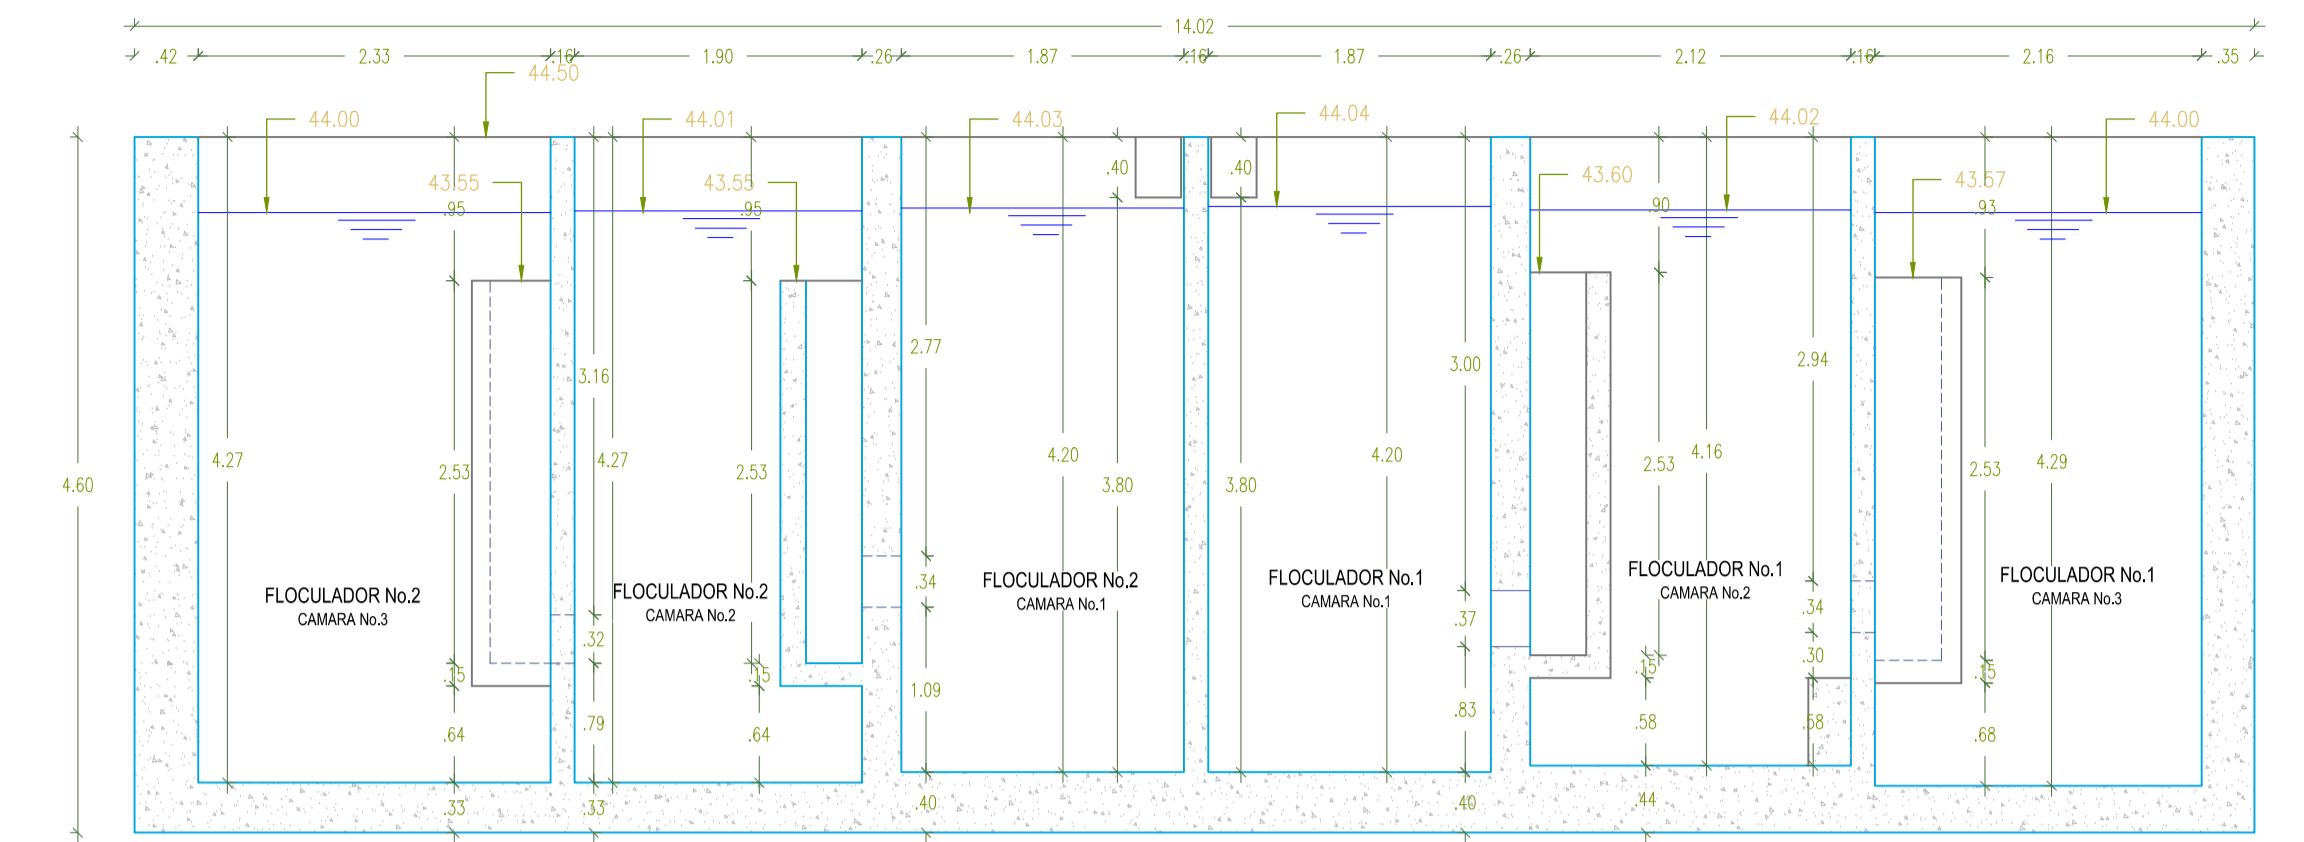


PLANTA DE TRATAMIENTO LA LOMA EXISTENTE
FLOCULADORES CORTE C - C
ESCALA 1:50

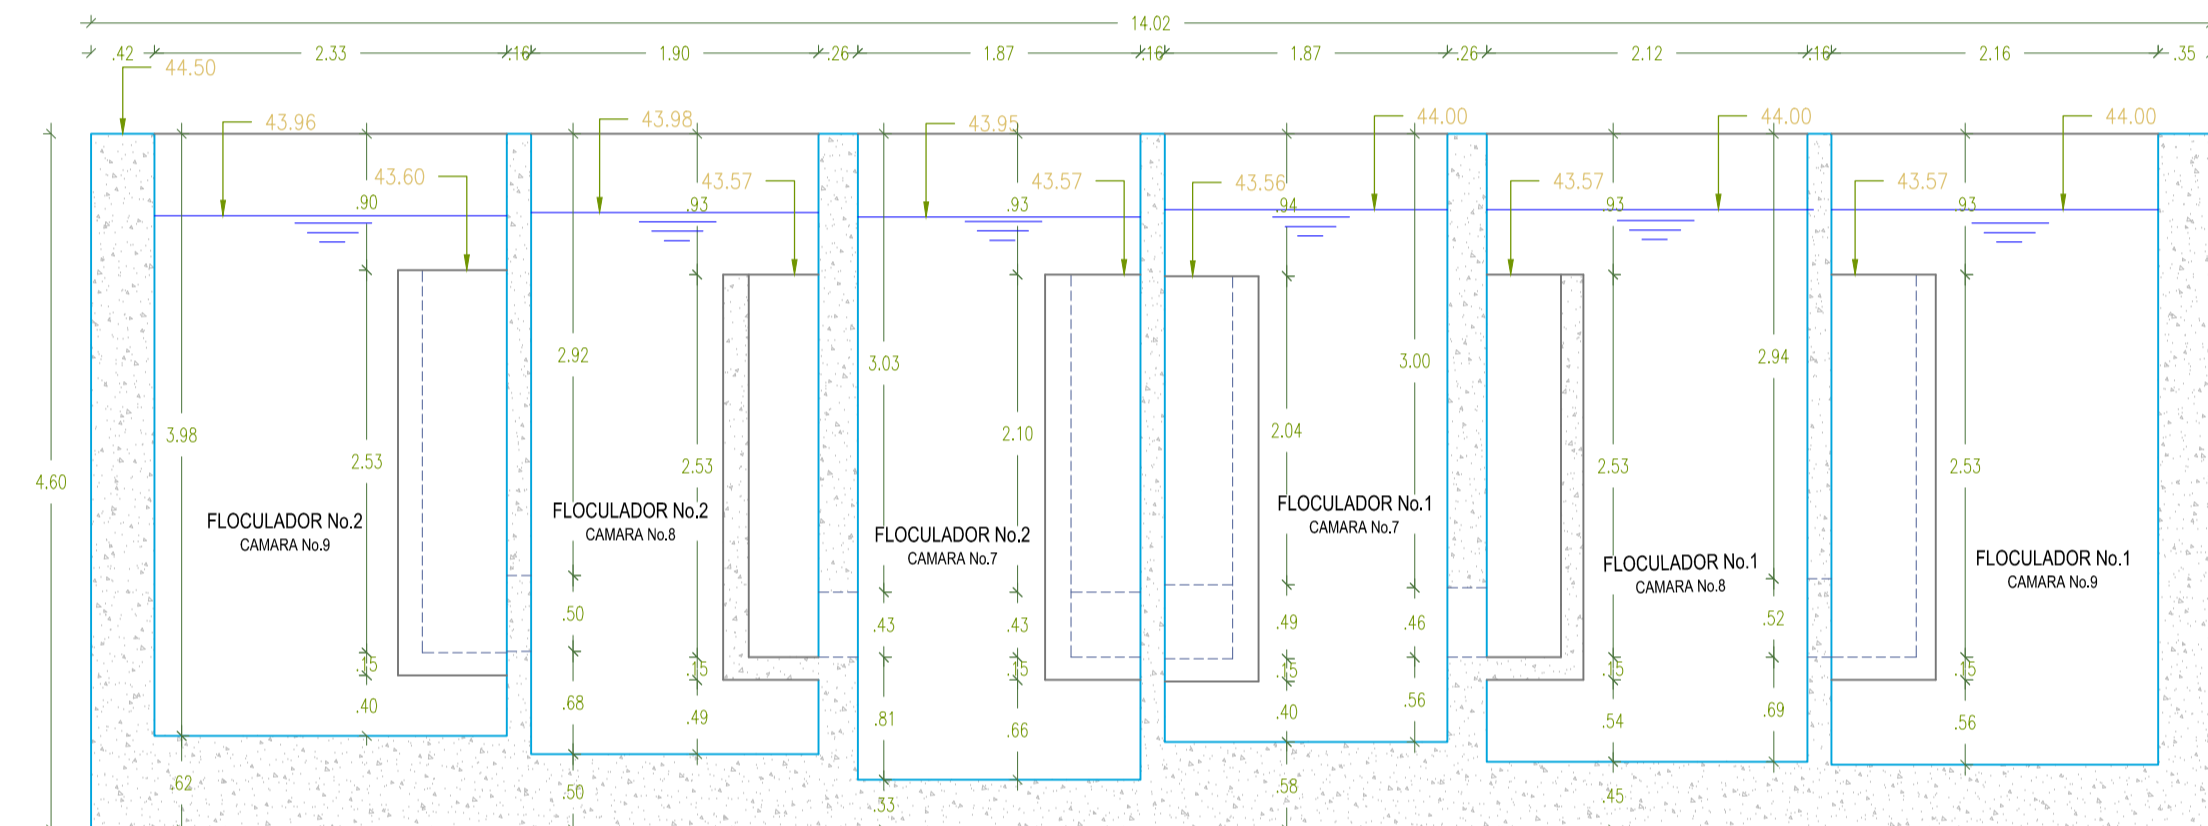


PLANTA DE TRATAMIENTO LA LOMA EXISTENTE
FLOCULADORES CORTE E - E
ESCALA 1:50

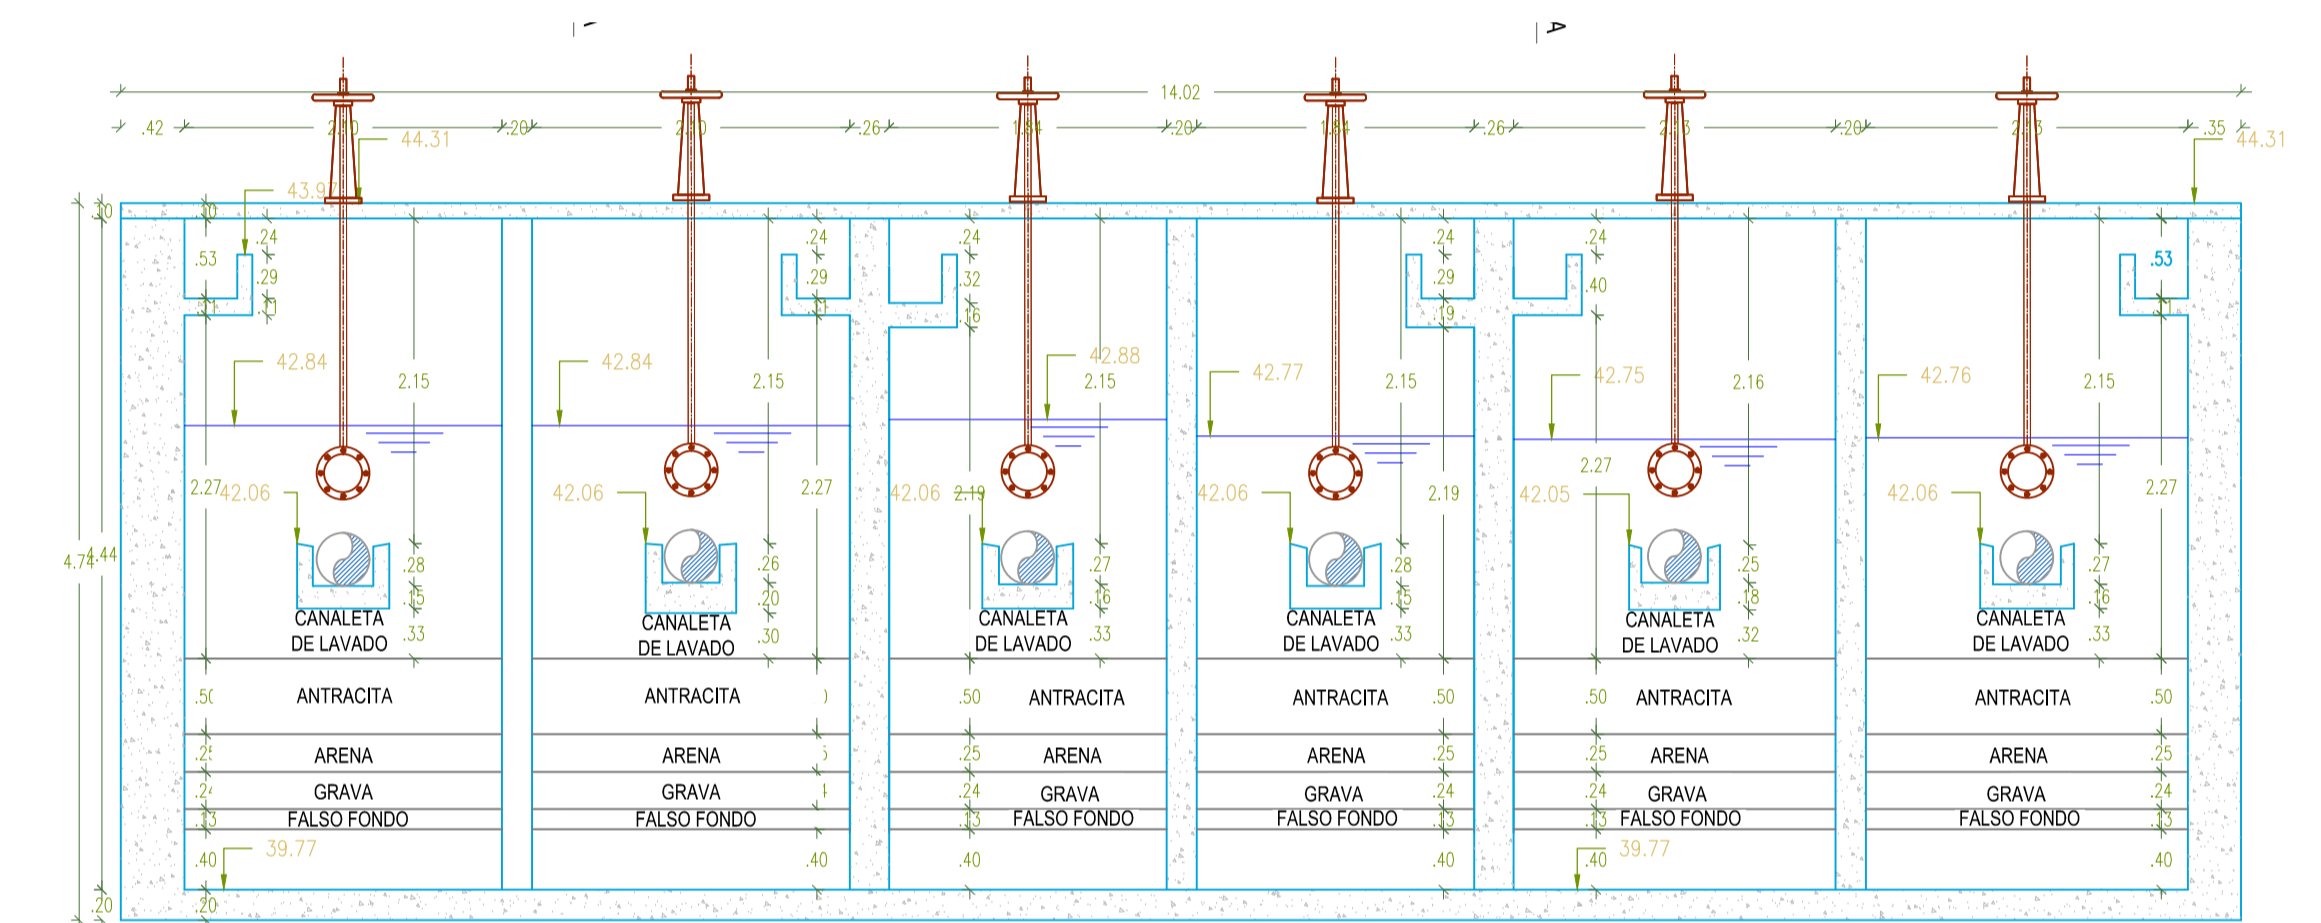

PLANTA DE TRATAMIENTO LA LOMA EXISTENTE
FILTROS CORTE G - G
ESCALA 1:50

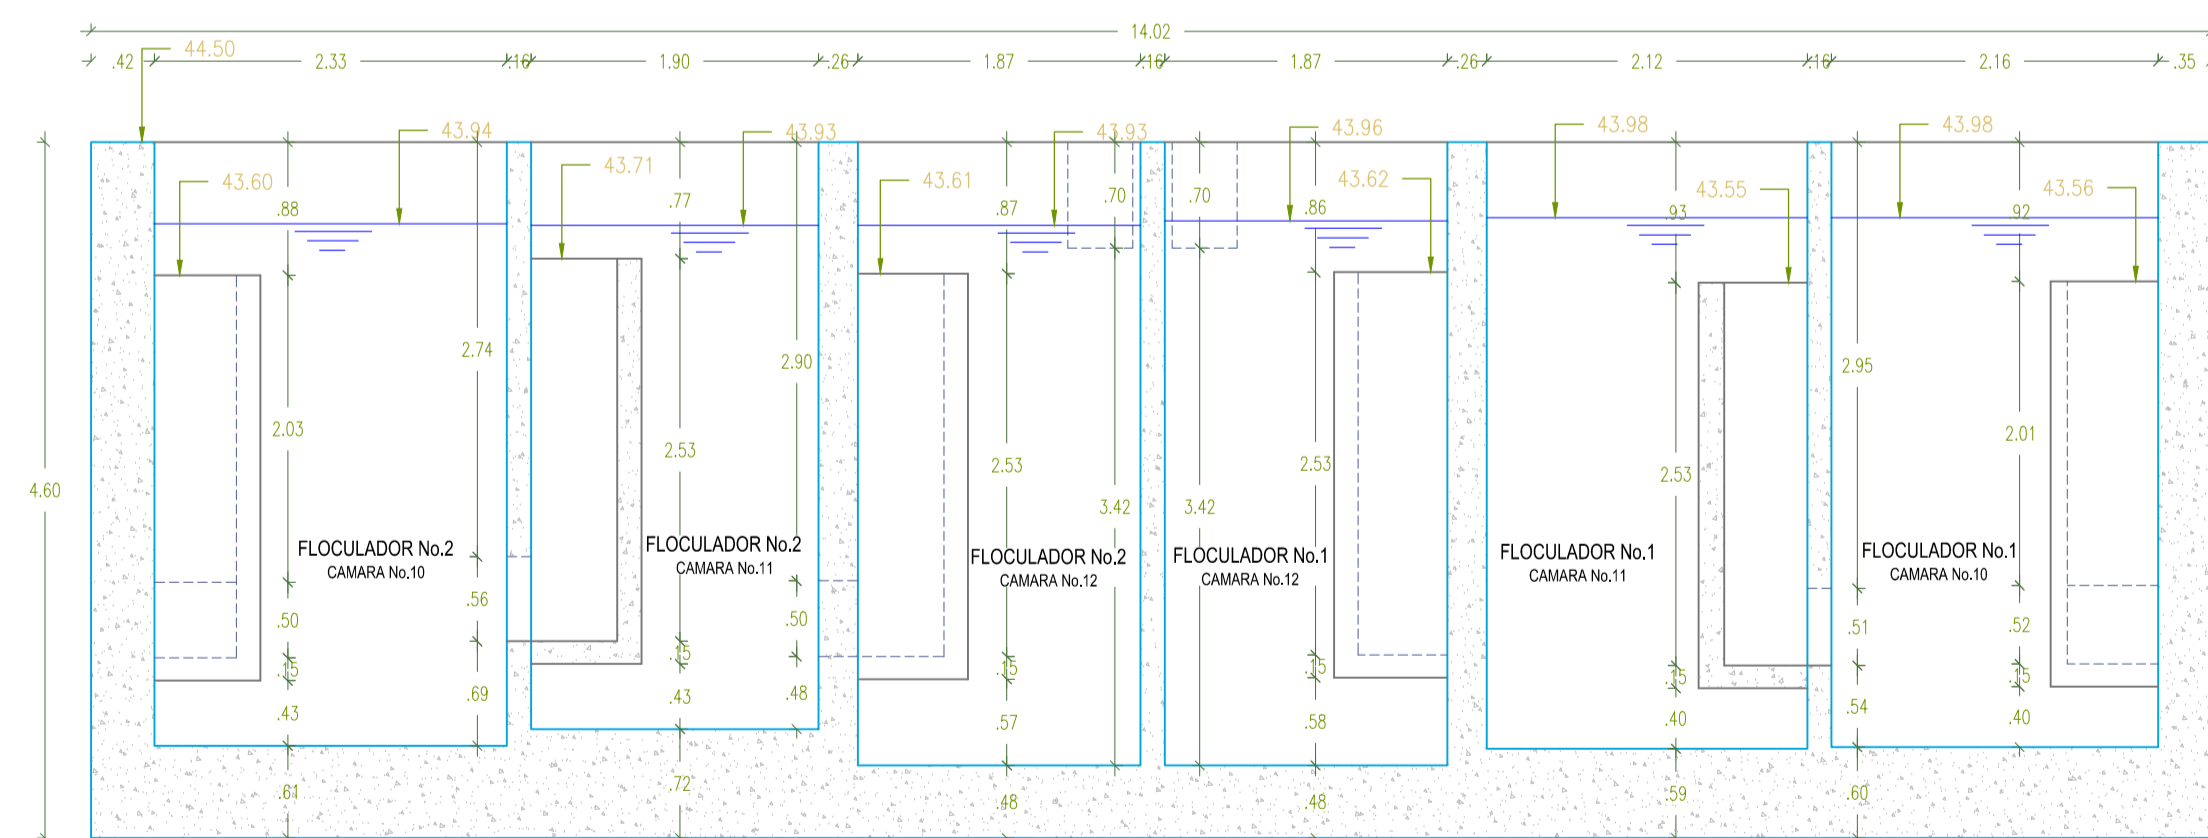

PLANTA DE TRATAMIENTO LA LOMA EXISTENTE
FLOCULADORES CORTE F - F
ESCALA 1:50

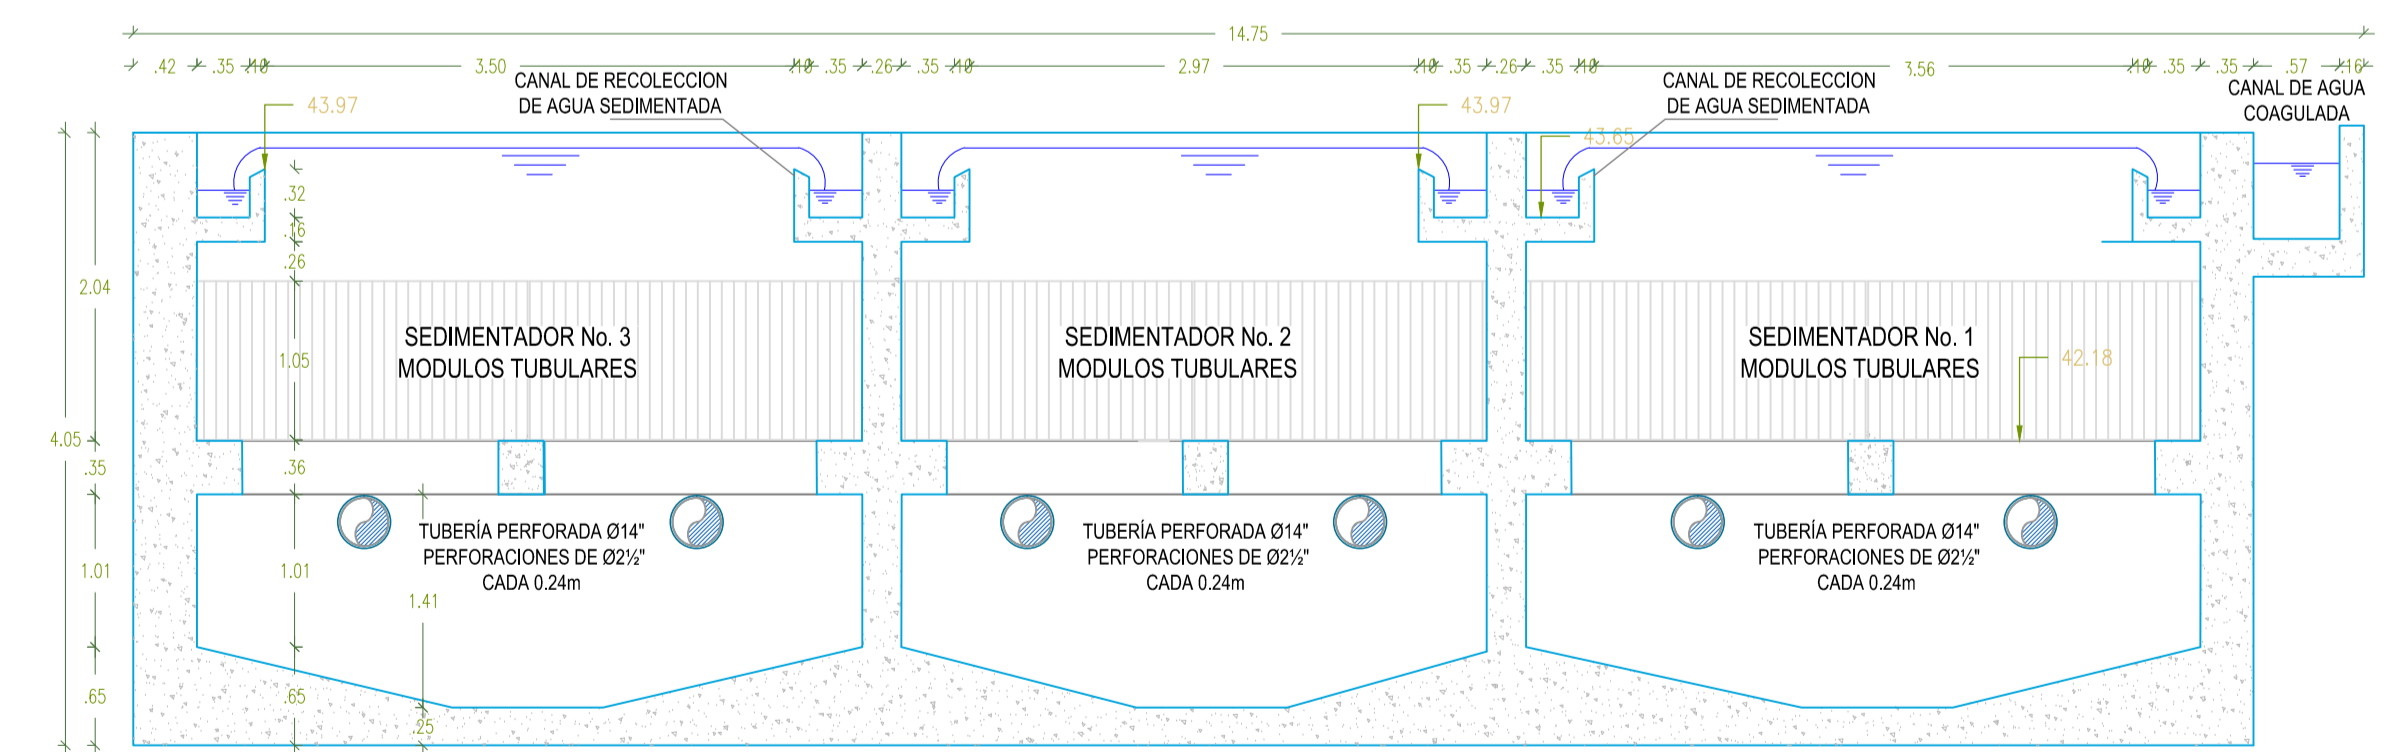

PLANTA DE TRATAMIENTO LA LOMA EXISTENTE
SEDIMENTADORES CORTE H - H
ESCALA 1:50



ESCUELA
COLOMBIANA
DE INGENIERÍA
JULIO GARAVITO

ESCUELA COLOMBIANA DE INGENIERIA
JULIO GARAVITO
MAESTRIA EN INGENIERIA CIVIL
RECURSOS HIDRAULICOS Y MEDIO AMBIENTE

TITULO DEL TRABAJO DIRGIDO:

"EVALUACIÓN DE LA PLANTA DE TRATAMIENTO DE
AGUA POTABLE DEL SECTOR LA LOMA DEL CABÍ, EN EL
MUNICIPIO DE QUIBDÓ"

AUTOR:

OSCAR EDUARDO GUERRERO CHAPAL
CODIGO ESTUDIANTIL: 2100485

CONTIENE:

PLANTA DE TRATAMIENTO DE AGUA POTABLE
LA LOMA
FLOCULADORES, SEDIMENTADORES Y FILTROS
CORTES Y DETALLES

ESCALA:

INDICADAS

NOMBRE DEL ARCHIVO:

PLANOS PTAP LA LOMA.dwg

MUNICIPIO:

QUIBDO

FECHA:

MAYO DE 2017

PLANO No.

3 DE 3