



**PERFIL POZOS PZ27-PZ28-PZ29-PZ30-PZ31**

ESC:1/500

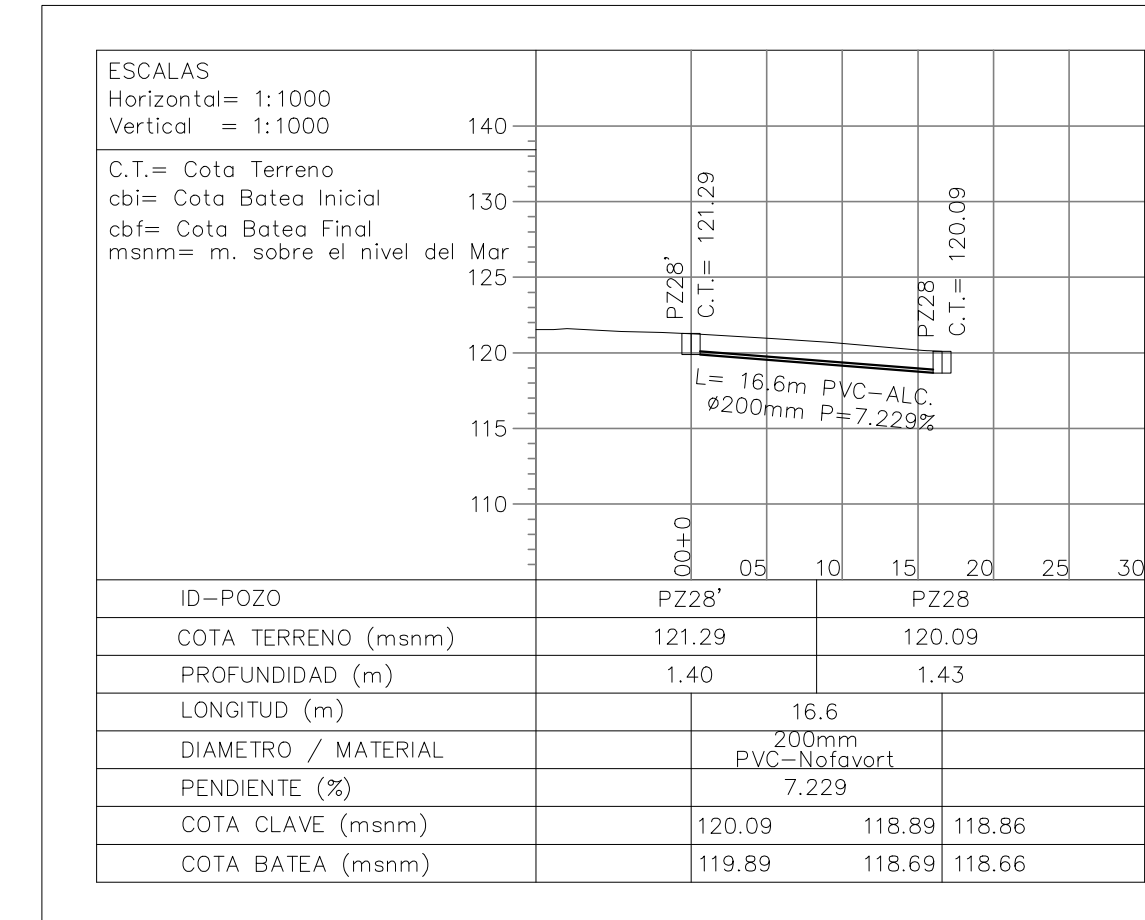


**PERFIL POZOS PZ28'-PZ28**

ESC:1/500

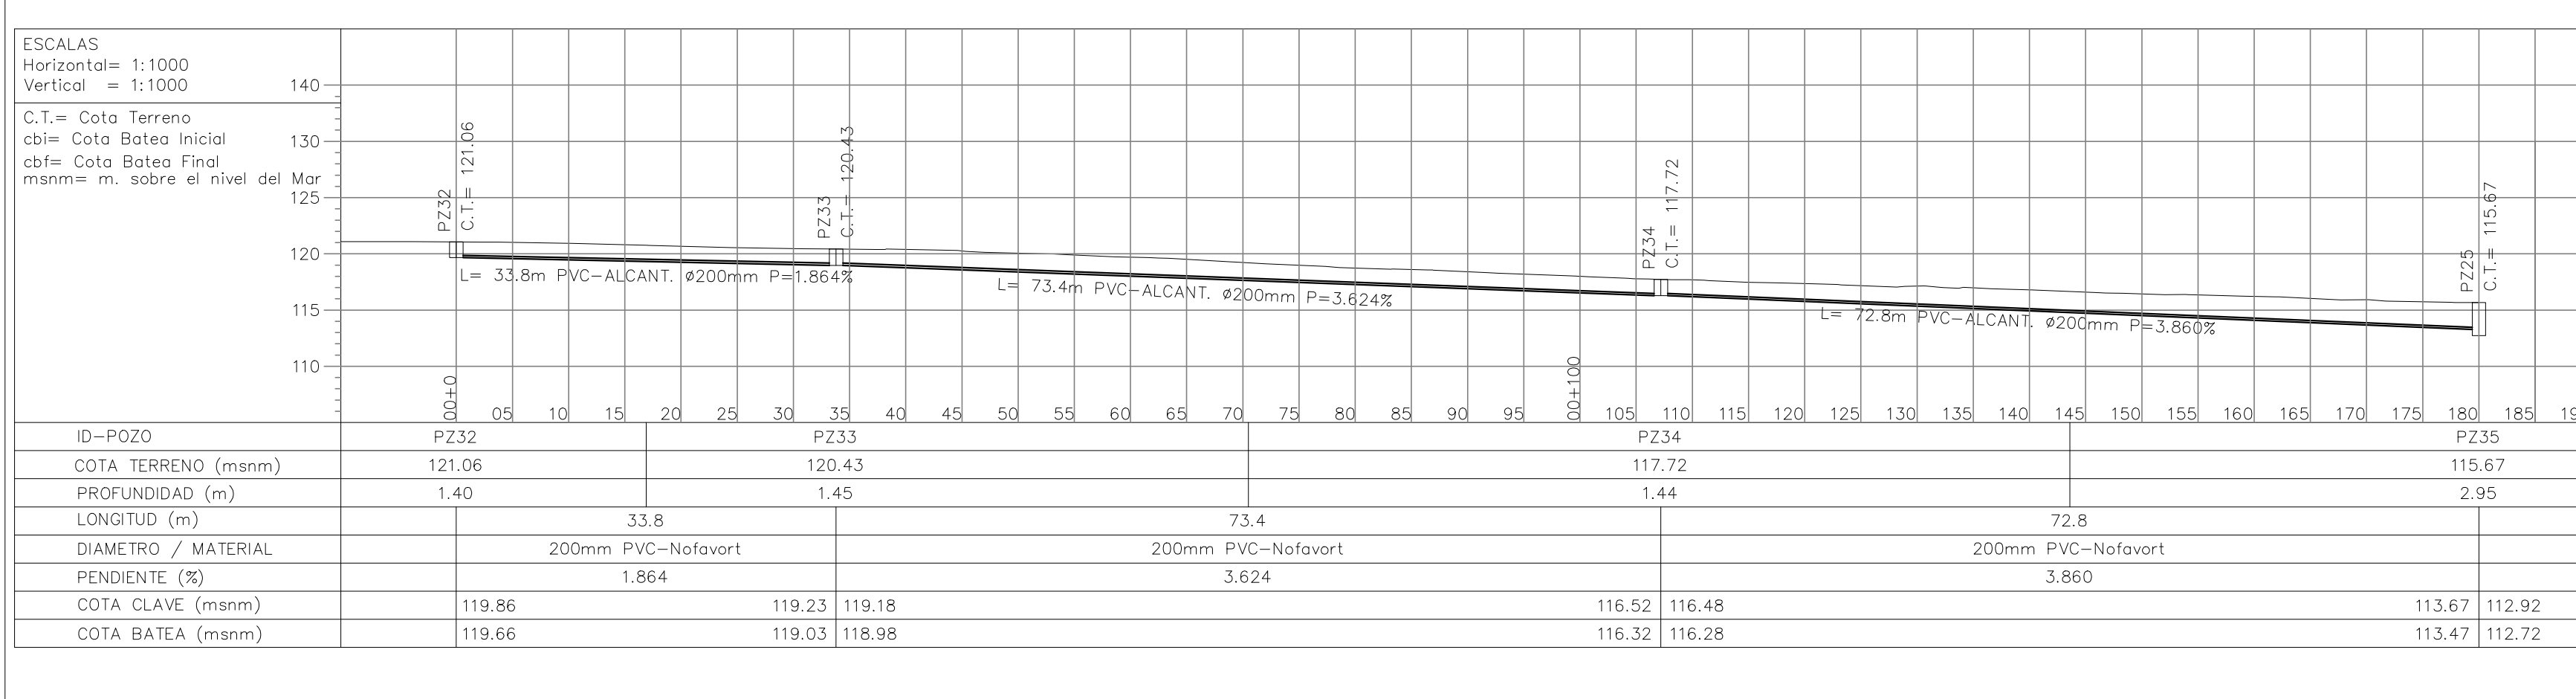


**PERFIL POZOS PZ32-PZ33-PZ34-PZ35**

ESC:1/500

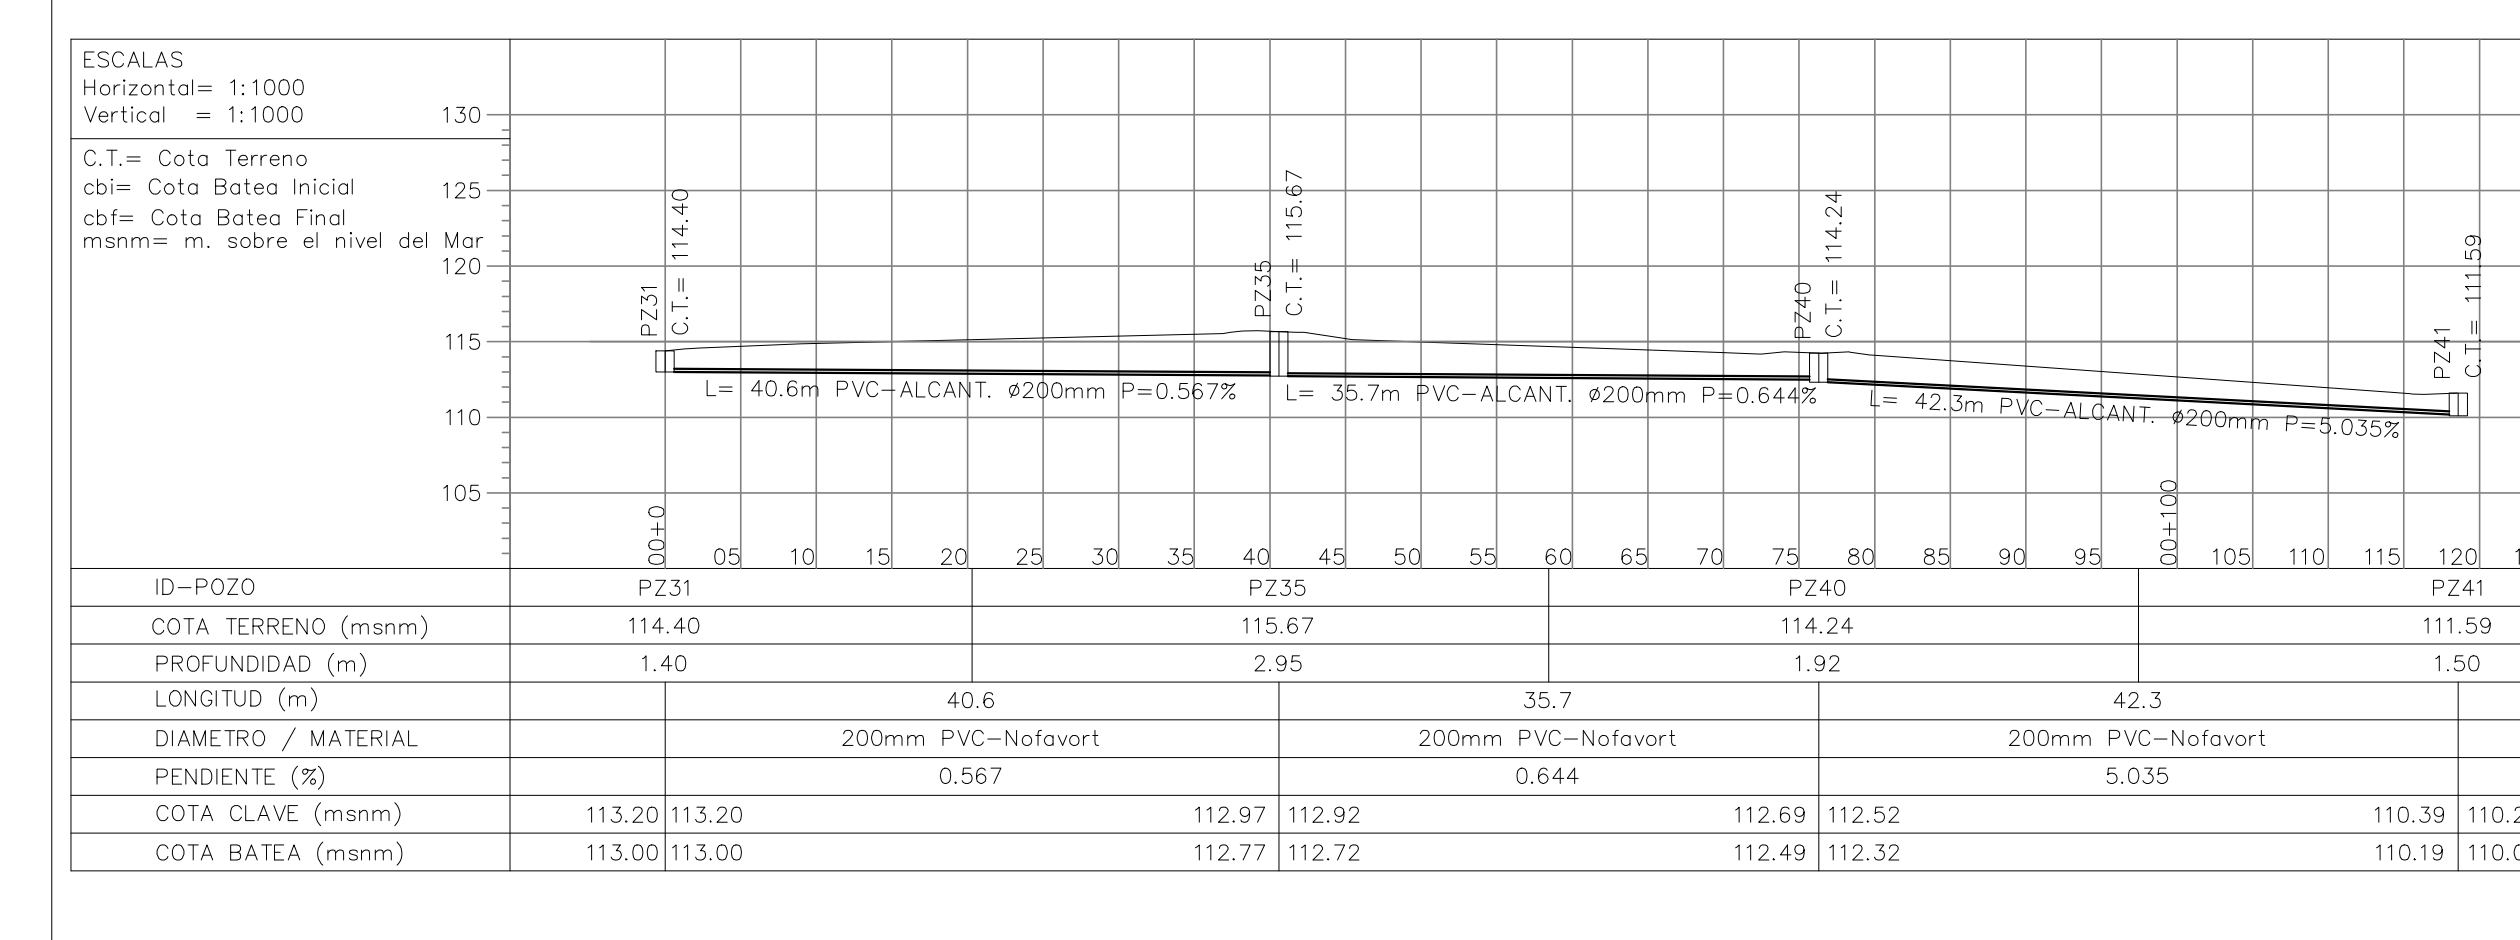


**PERFIL POZOS PZ31-PZ35-PZ40-PZ41**

ESC:1/500

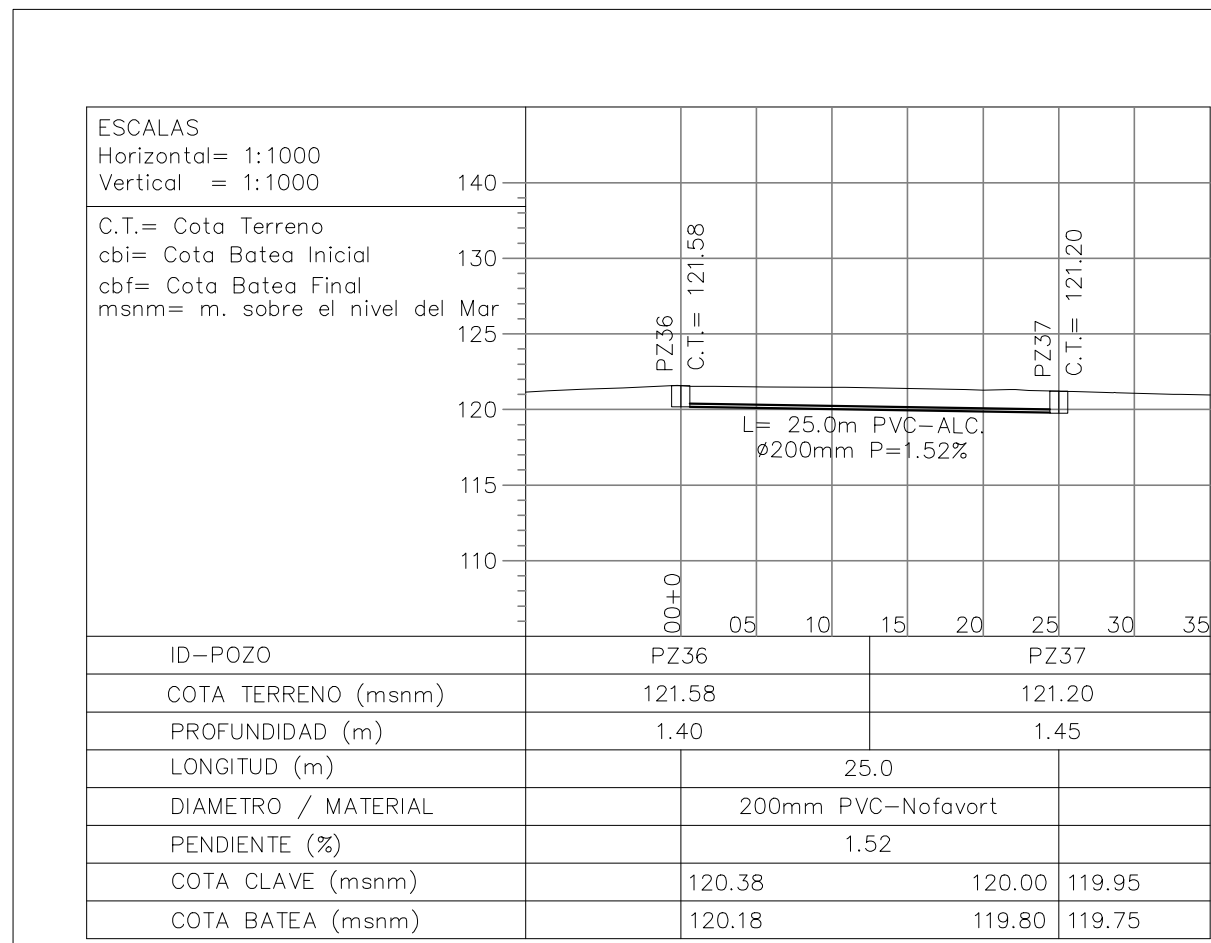

**PERFIL POZOS PZ36-PZ37**

ESC:1/500

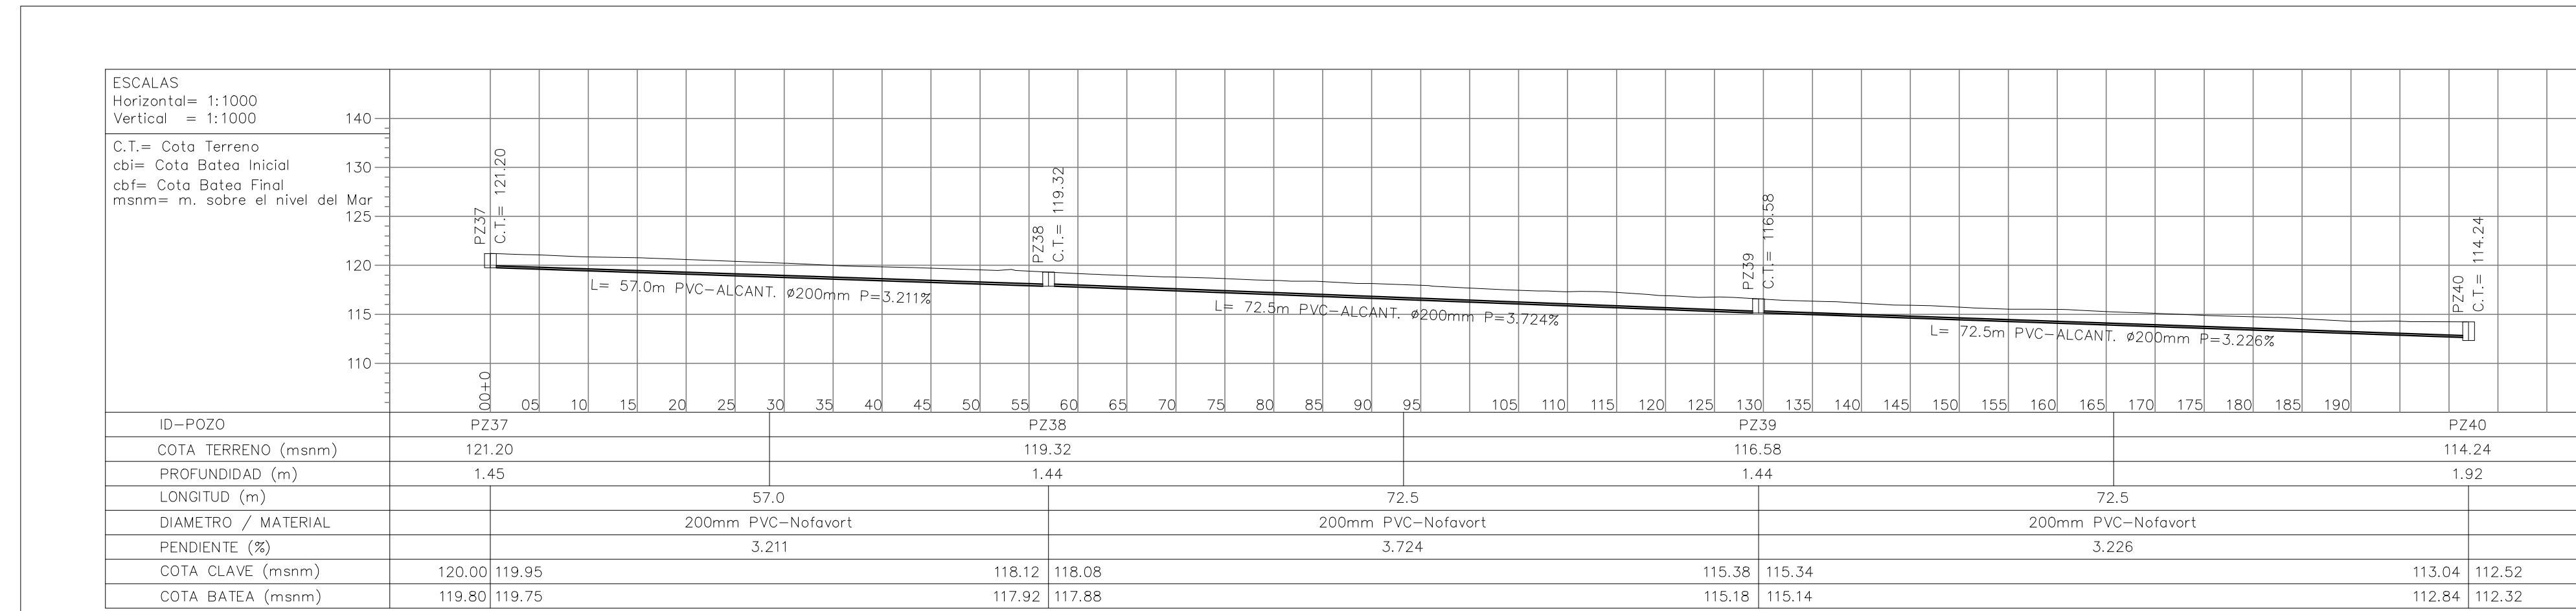

**PERFIL POZOS PZ37-PZ38-PZ39-PZ40**

ESC:1/500

PROYECTO  
DISEÑO DEL SISTEMA DE SANEAMIENTO  
BÁSICO DE AGUAS RESIDUALES DE LOS  
SECTORES EL SOCORRO Y CHARCO  
COLORADO EN EL MUNICIPIO DE SAN LUIS  
DE SINCÉ, EN EL DEPARTAMENTO DE SUCRE  
SINCÉ-SUCRE

**SIMBOLOGIA**

- TUBERIA PVC-ALC AR
- TUBERIA PVC ALCANTARILLADO
- DIRECCIÓN DEL FLUJO
- POZO DE INSPECCIÓN NUEVO
- POZO DE INSPECCIÓN EXISTENTE
- ESTACION DE BOMEO
- COTA TERRENO
- COTA CLAVE
- TUBERIA PVC-P AR

**MODIFICACIONES**


**DISERO**

PAOLA RAMIREZ  
ÁLVARO UCRÓS

FECHA ELABORACION  
NOVIEMBRE DE 2017

FECHA ULTIMA MODIFICACION  
NOVIEMBRE DE 2017

**CONTIENE**

PERFILES  
BARRIO  
EL SOCORRO

ESCALA  
INDICADA

ARCHIVO

**PLANCHA**

0008

DE 0009

**NOTAS GENERALES:**  
1.- SE DEBE LEER LOS DISEÑOS EN SU ORDEN DE LEERLO DESDE LA ESQUINA SUPERIOR IZQUIERDA.  
2.- SI SE DEBE REALIZAR ALGUNA MODIFICACION EN EL DISEÑO, DEBE SER POR EL DISEÑADOR RESPONSABLE.  
3.- LAS CONSTRUCCIONES DE OBRAS DE SANEAMIENTO DEBEN SER REALIZADAS EN LAS MEDIDAS INDICADAS EN ESTE DISEÑO.  
4.- SI SE DEBE REALIZAR ALGUNA MODIFICACION EN EL DISEÑO, DEBE SER POR EL DISEÑADOR RESPONSABLE.  
5.- LAS OBRAS DE SANEAMIENTO DEBEN SER REALIZADAS EN LAS MEDIDAS INDICADAS EN ESTE DISEÑO.  
6.- LAS OBRAS DE SANEAMIENTO DEBEN SER REALIZADAS EN LAS MEDIDAS INDICADAS EN ESTE DISEÑO.