


VISTA EN PLANTA DEBAJO DE PASARELAS  
ESC 1 : 50

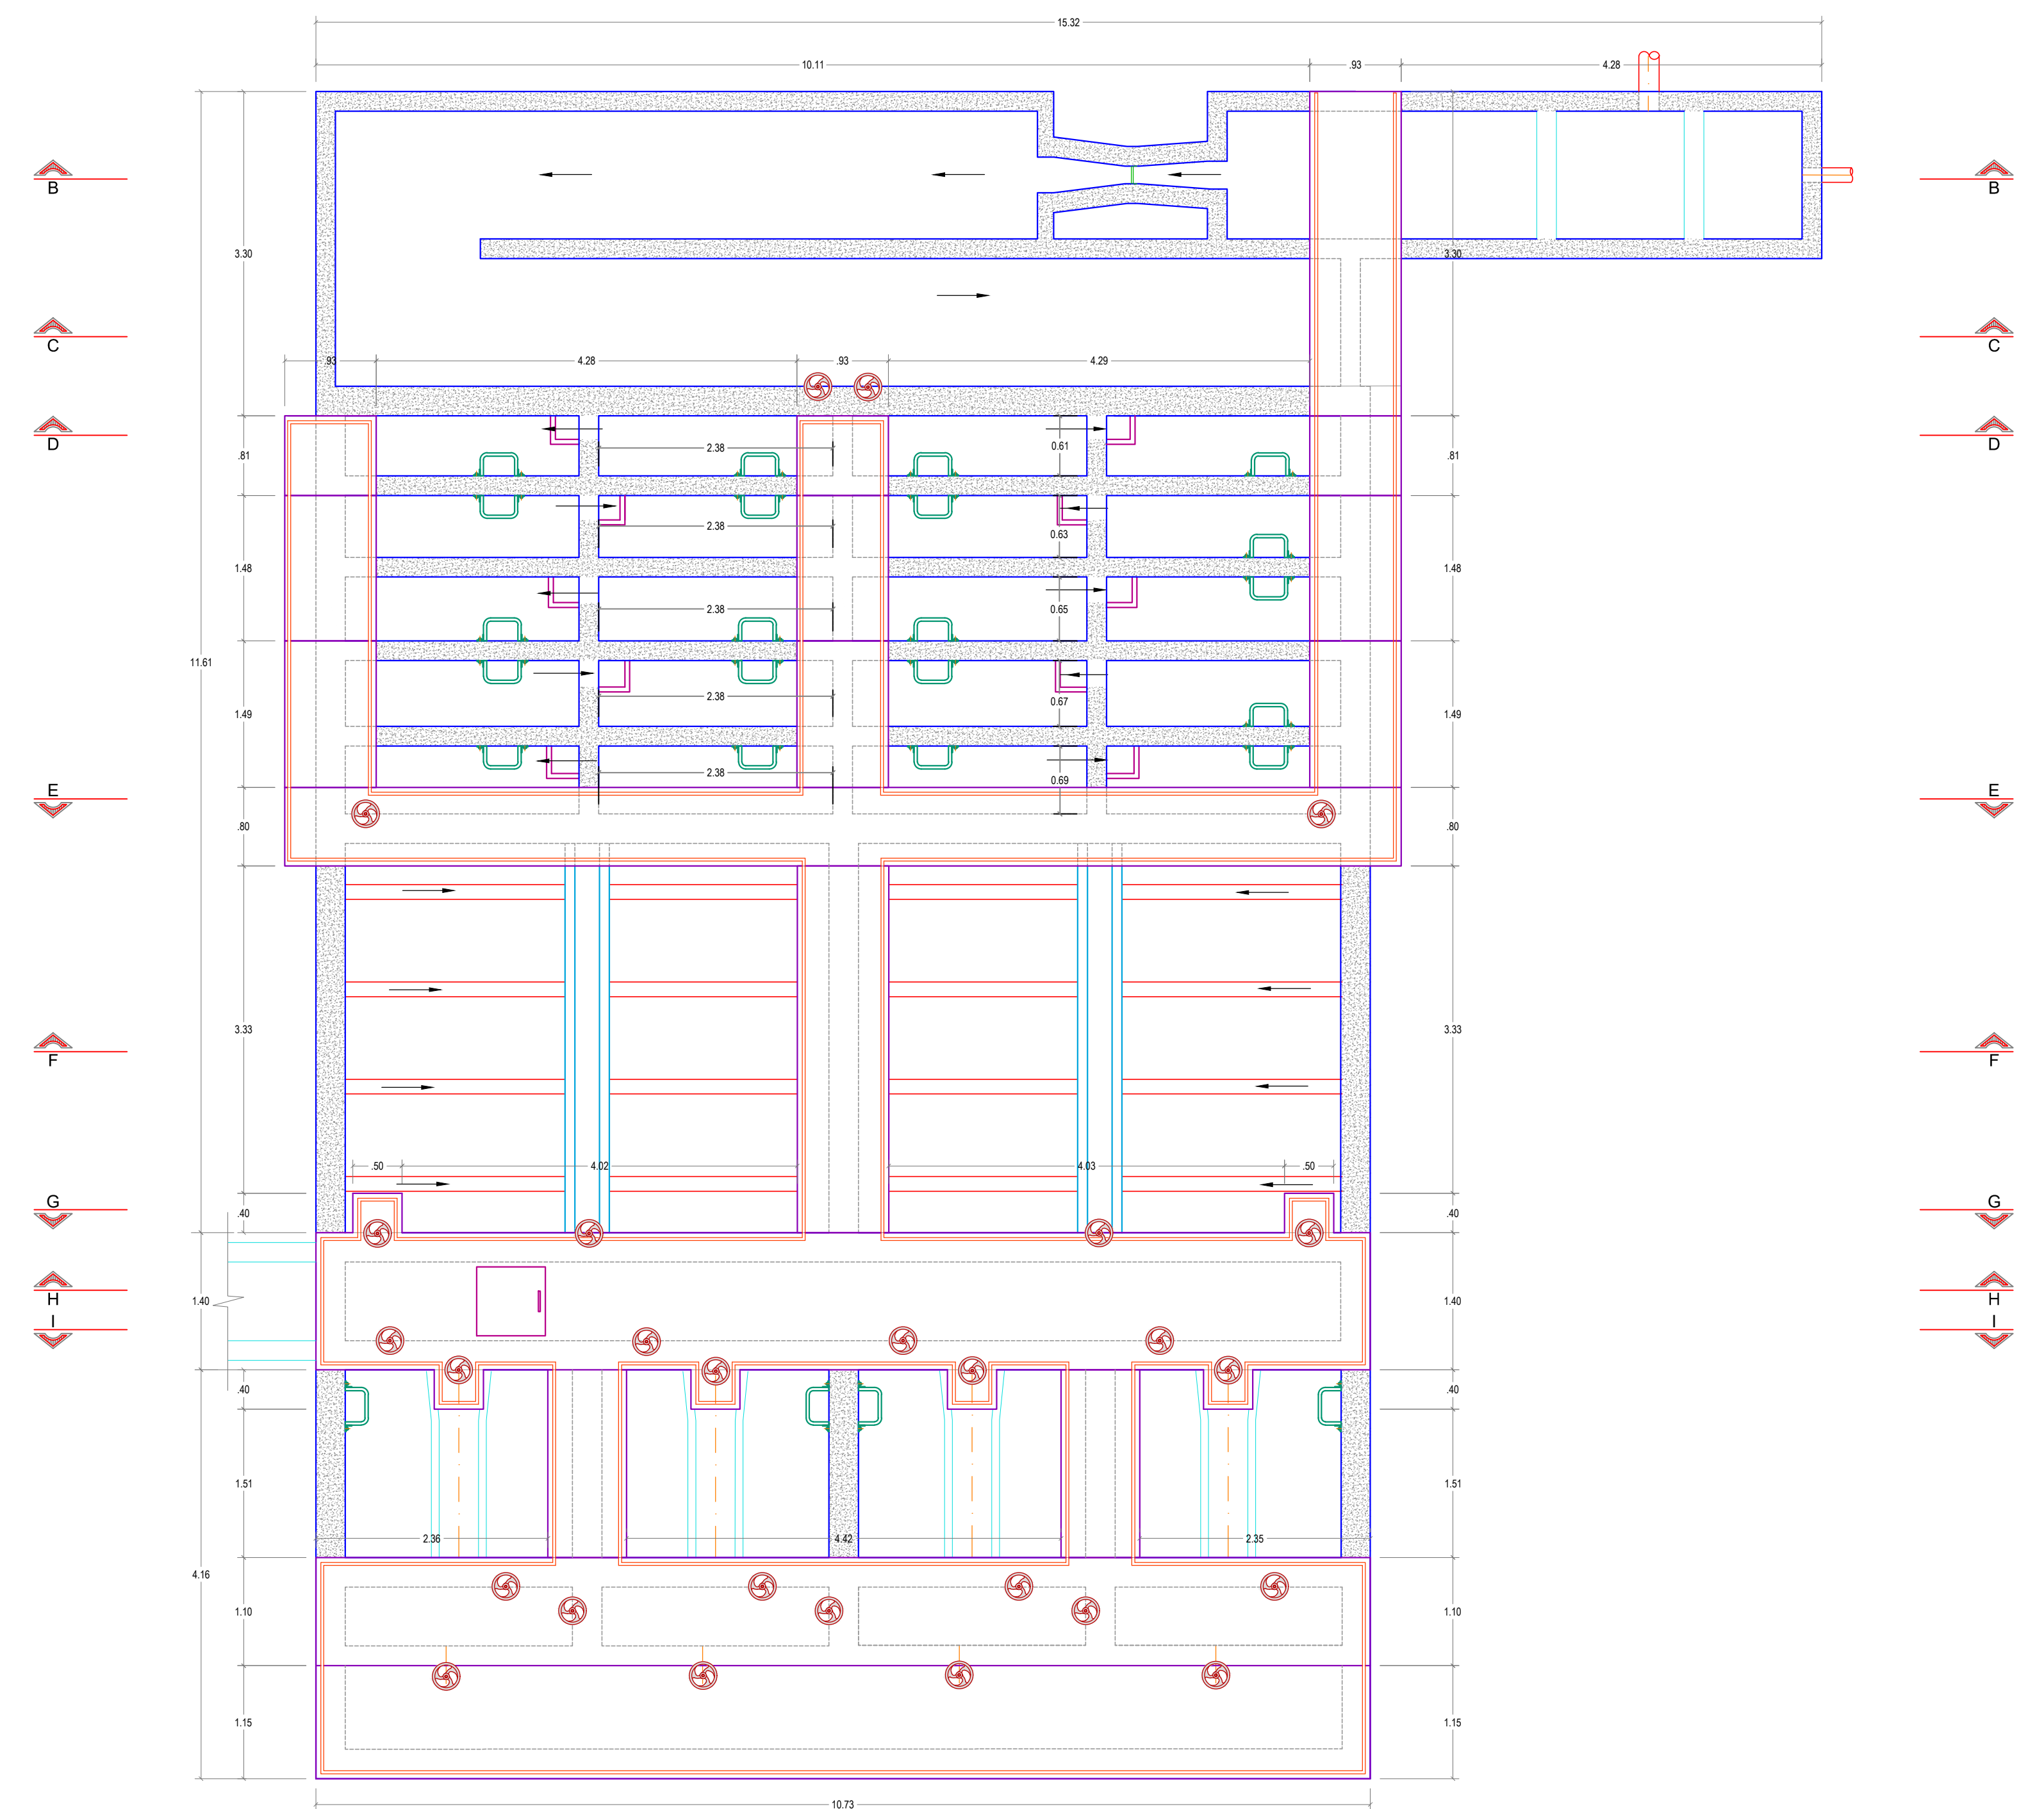

VISTA EN PLANTA NIVEL DE PASARELAS  
ESC 1 : 50

REVISIONES			
Nº	DESCRIPCIÓN	FECHA	REVISÓ