

PROYECTO
**DISEÑO DEL SISTEMA DE SANEAMIENTO
 BÁSICO DE AGUAS RESIDUALES DE LOS
 SECTORES EL SOCORRO Y CHARCO
 COLORADO EN EL MUNICIPIO DE SAN LUIS
 DE SINCE, EN EL DEPARTAMENTO DE SUCRE**
 SINCE-SUCRE

SIMBOLOGIA

- TUBERIA PVC-ALC AR
- TUBERIA PVC ALCANTARILLADO
- DIRECCION DEL FLUJO
- POZO DE INSPECCION NUEVO
- POZO DE INSPECCION EXISTENTE
- ESTACION DE BOMEO
- COTA TERRENO
- COTA CLAVE
- TUBERIA PVC-P AR

MODIFICACIONES

DISERO

**PAOLA RAMIREZ
 ÁLVARO UCRÓS**

FECHA ELABORACIÓN
 NOVIEMBRE DE 2017

FECHA ULTIMA MODIFICACION
 NOVIEMBRE DE 2017

CONTIENE

**PERFILES
 BARRIO
 EL SOCORRO**


ESCALA
 INDICADA

ARCHIVO


PLANCHA

0006


DE 0009

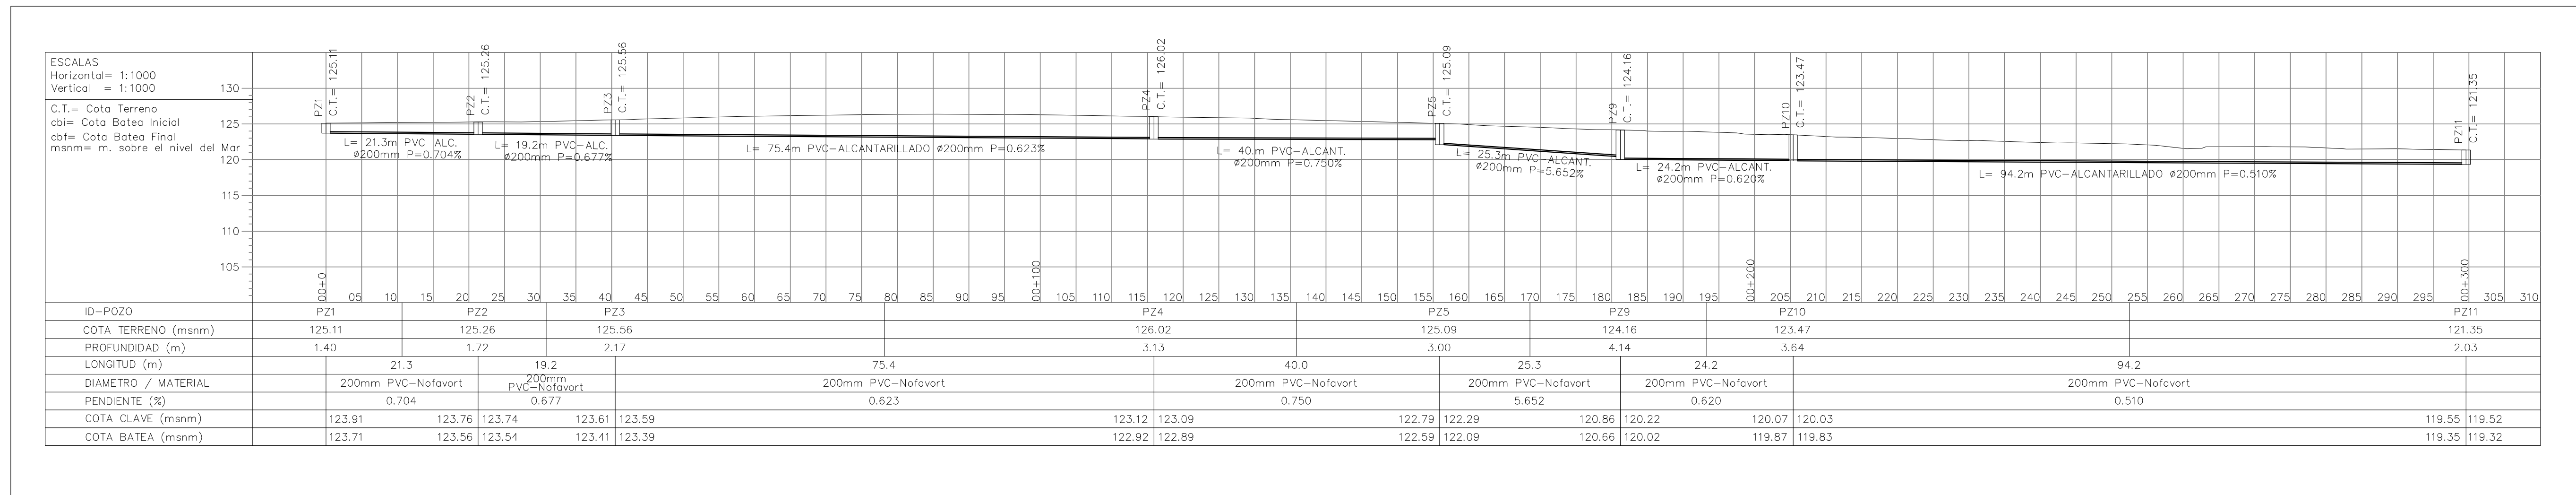


PERFIL POZOS PZ1-PZ2-PZ3-PZ4-PZ5-PZ9-PZ10-PZ11
 ESC:1/500

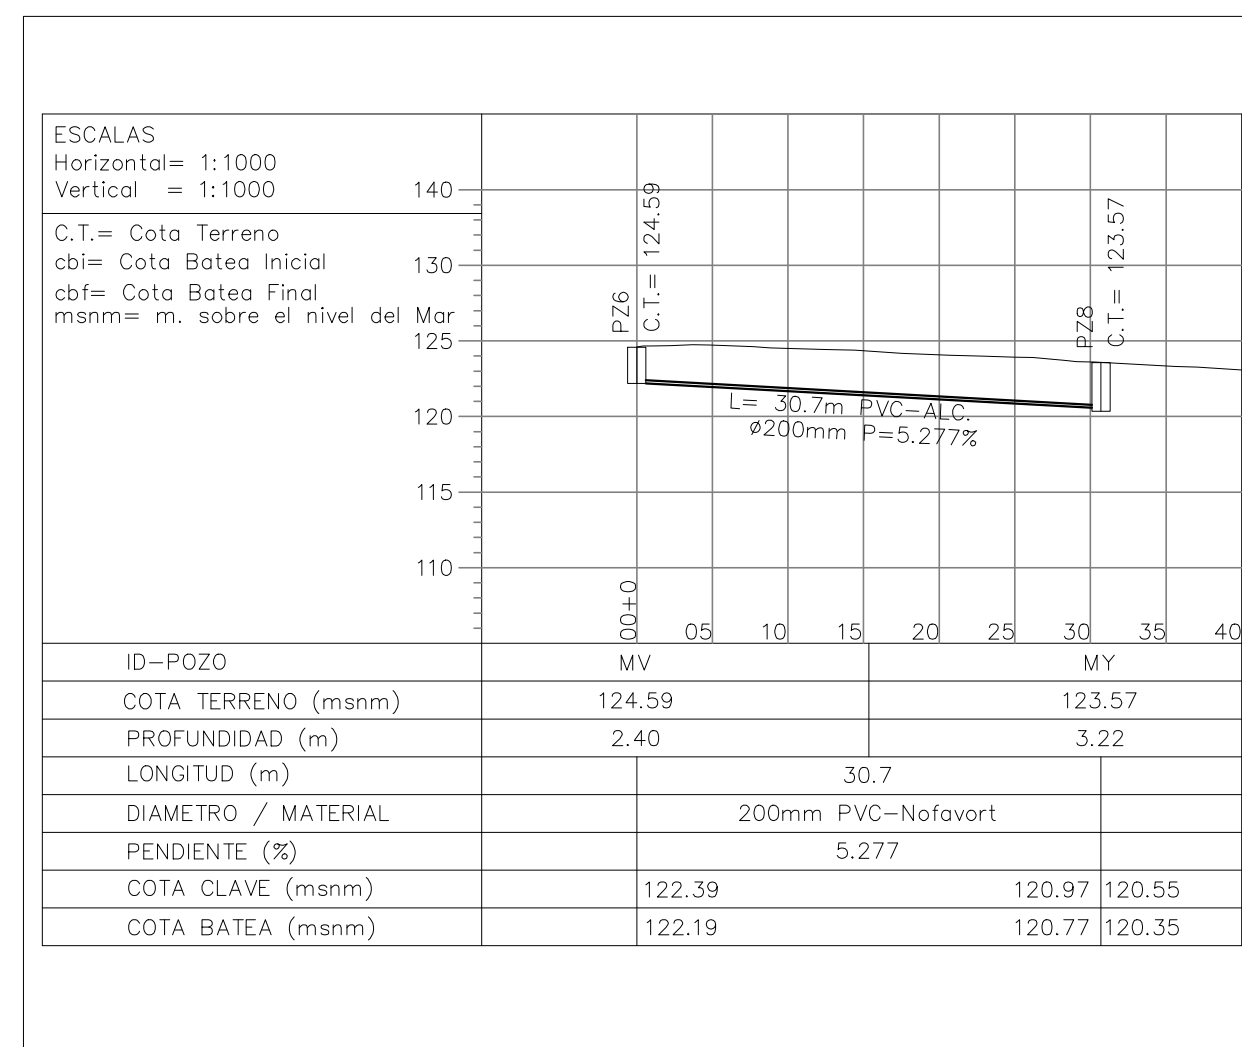


PERFIL POZOS PZ6-PZ8
 ESC:1/500

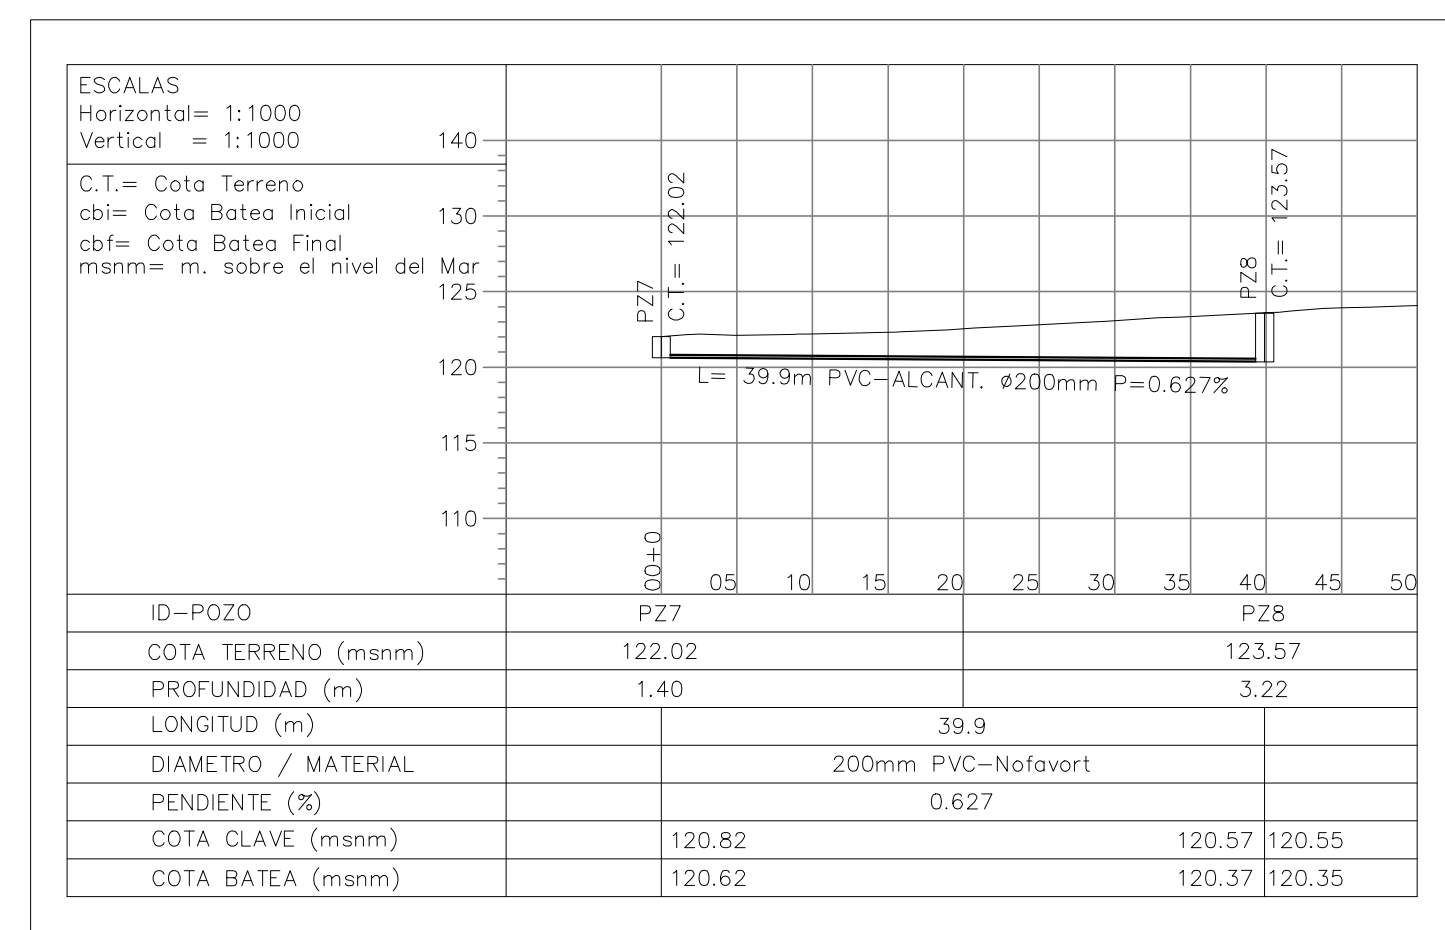


PERFIL POZOS PZ7-PZ8
 ESC:1/500

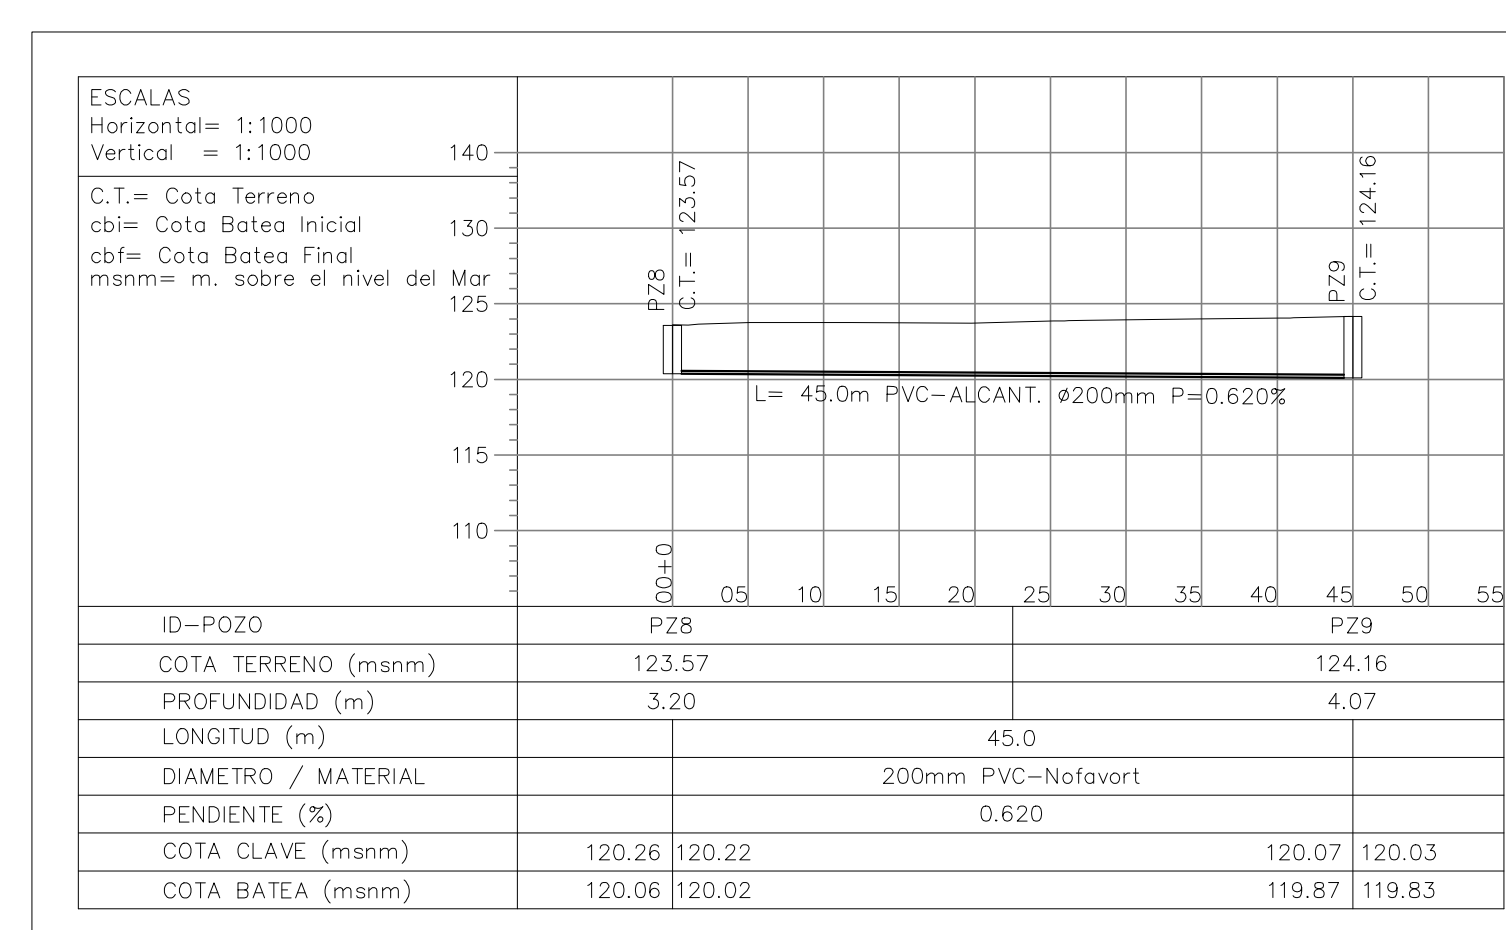


PERFIL POZOS PZ8-PZ9
 ESC:1/500

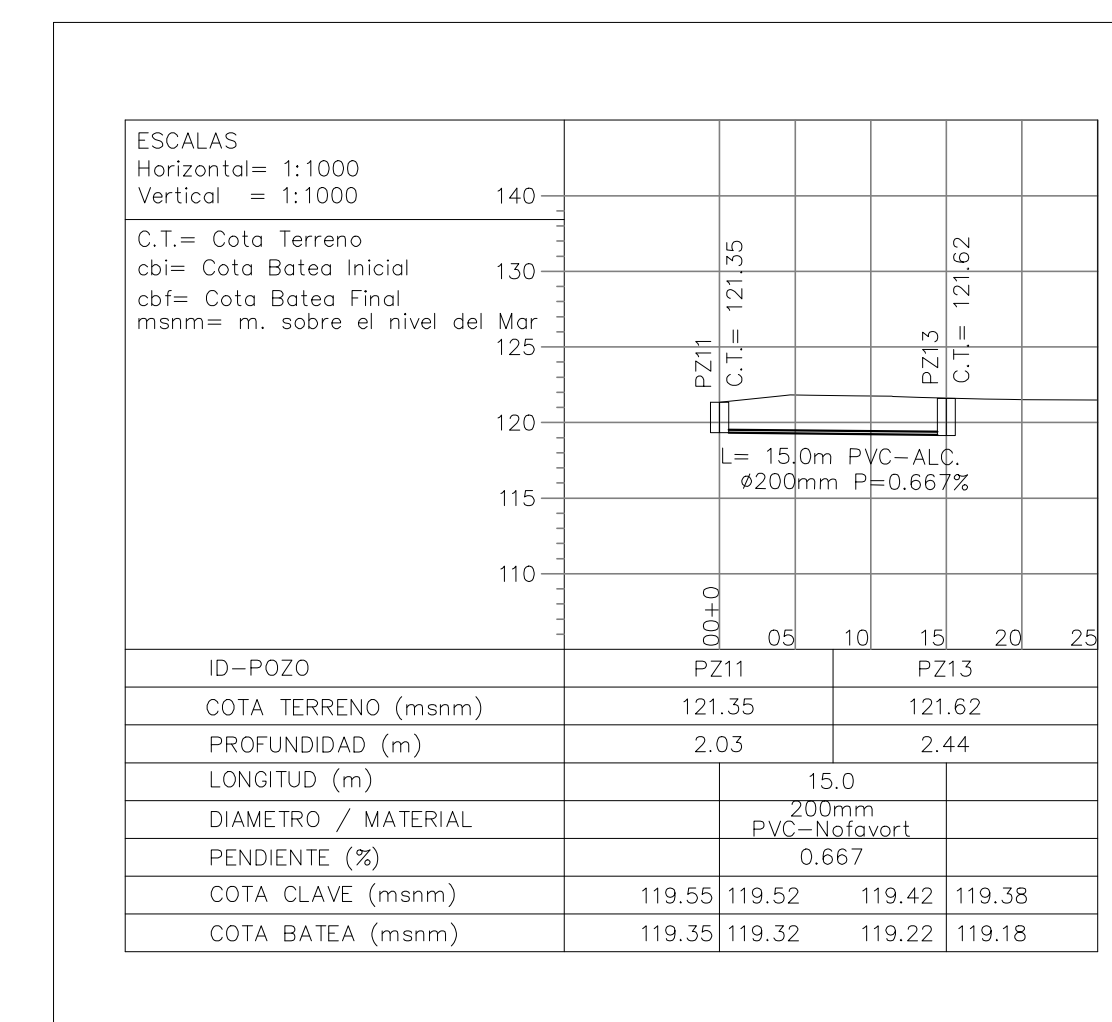

PERFIL POZOS PZ11-PZ13
 ESC:1/500

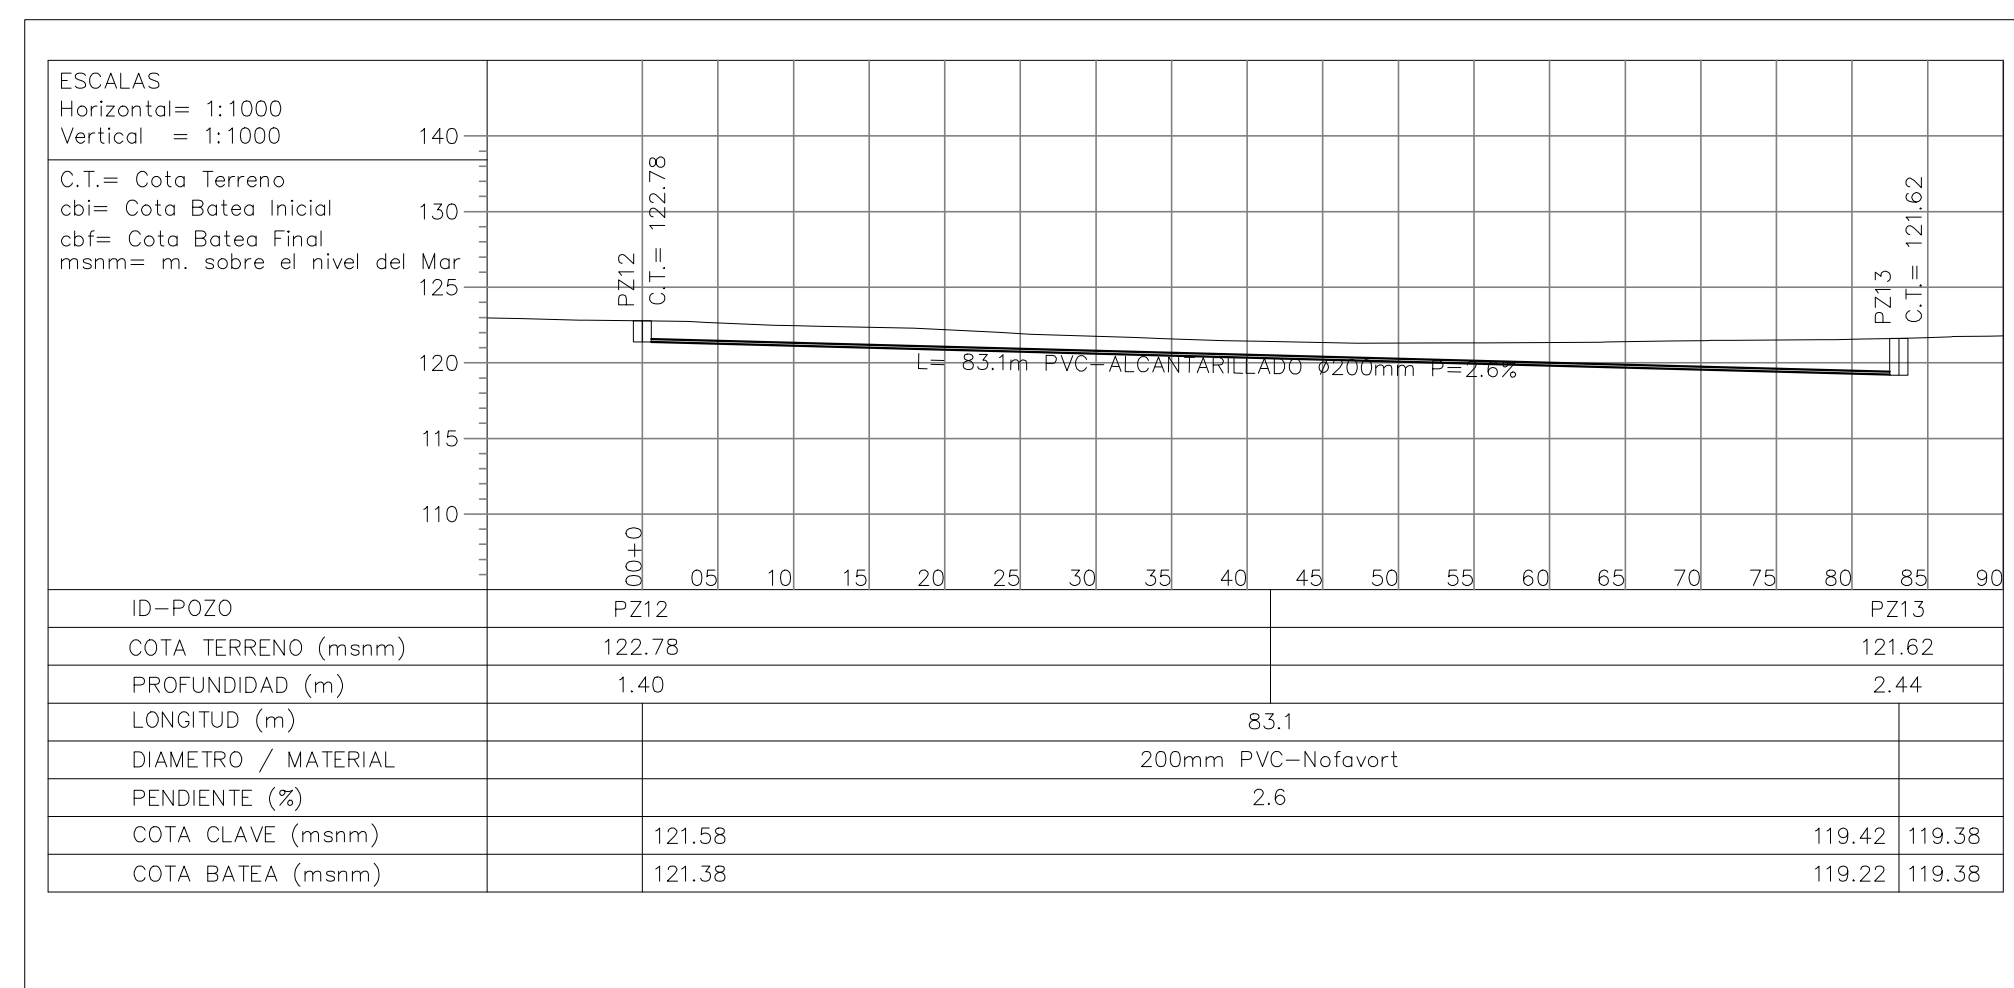

PERFIL POZOS PZ12-PZ13
 ESC:1/500

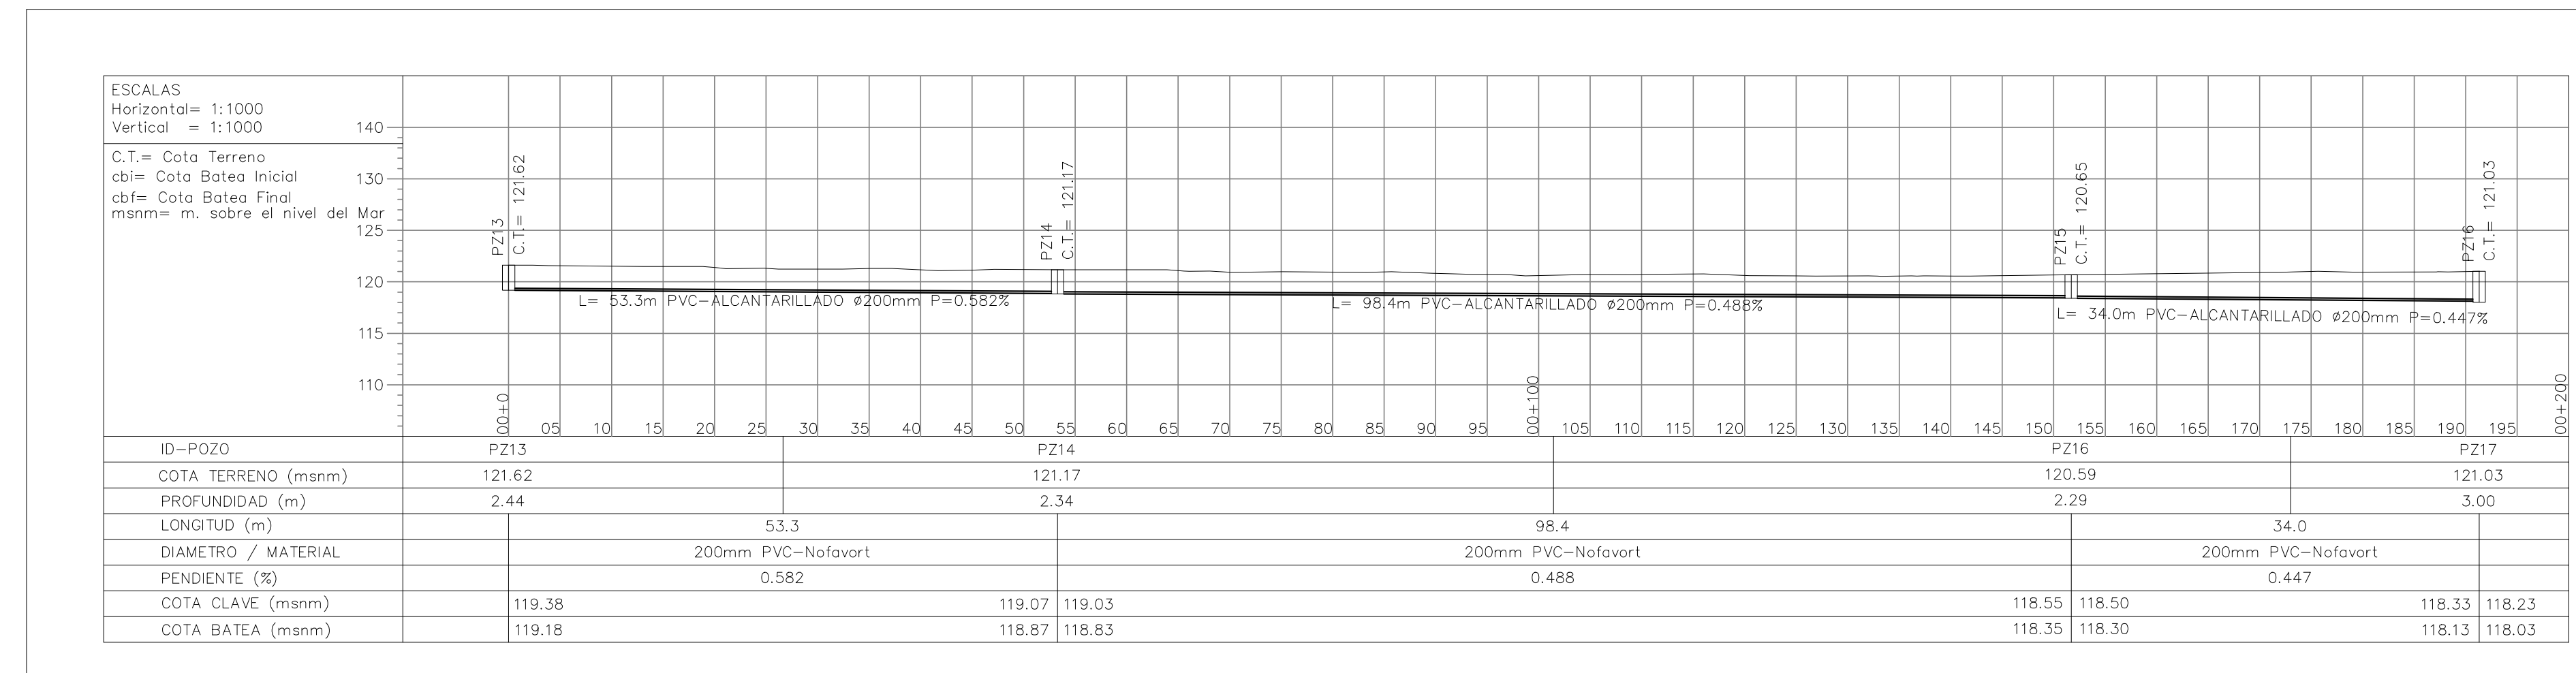

PERFIL POZOS PZ13-PZ14-PZ15-PZ16
 ESC:1/500

