


PROYECTO DE GRADO:

Comparación de la modelación bidimensional y tridimensional con métodos de tajadas y elementos finitos de un problema de estabilidad de taludes de la Urbanización Buenavista Oriental III, en la Localidad de San Cristóbal de la ciudad de Bogotá.

FUENTE:


GIA Consultores Ltda (2009) Estudio de Riesgos por Fenómenos de Remoción en Masa y Evaluación de Alternativas de Mitigación para la Urbanización Buenavista Oriental III Etapa, en la Localidad de San Cristóbal, en Bogotá D.C."

ESCALA GRAFICA:

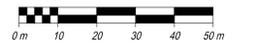

ESCALA
1:500

PLANO 1
LOCALIZACIÓN DE
PERFORACIONES

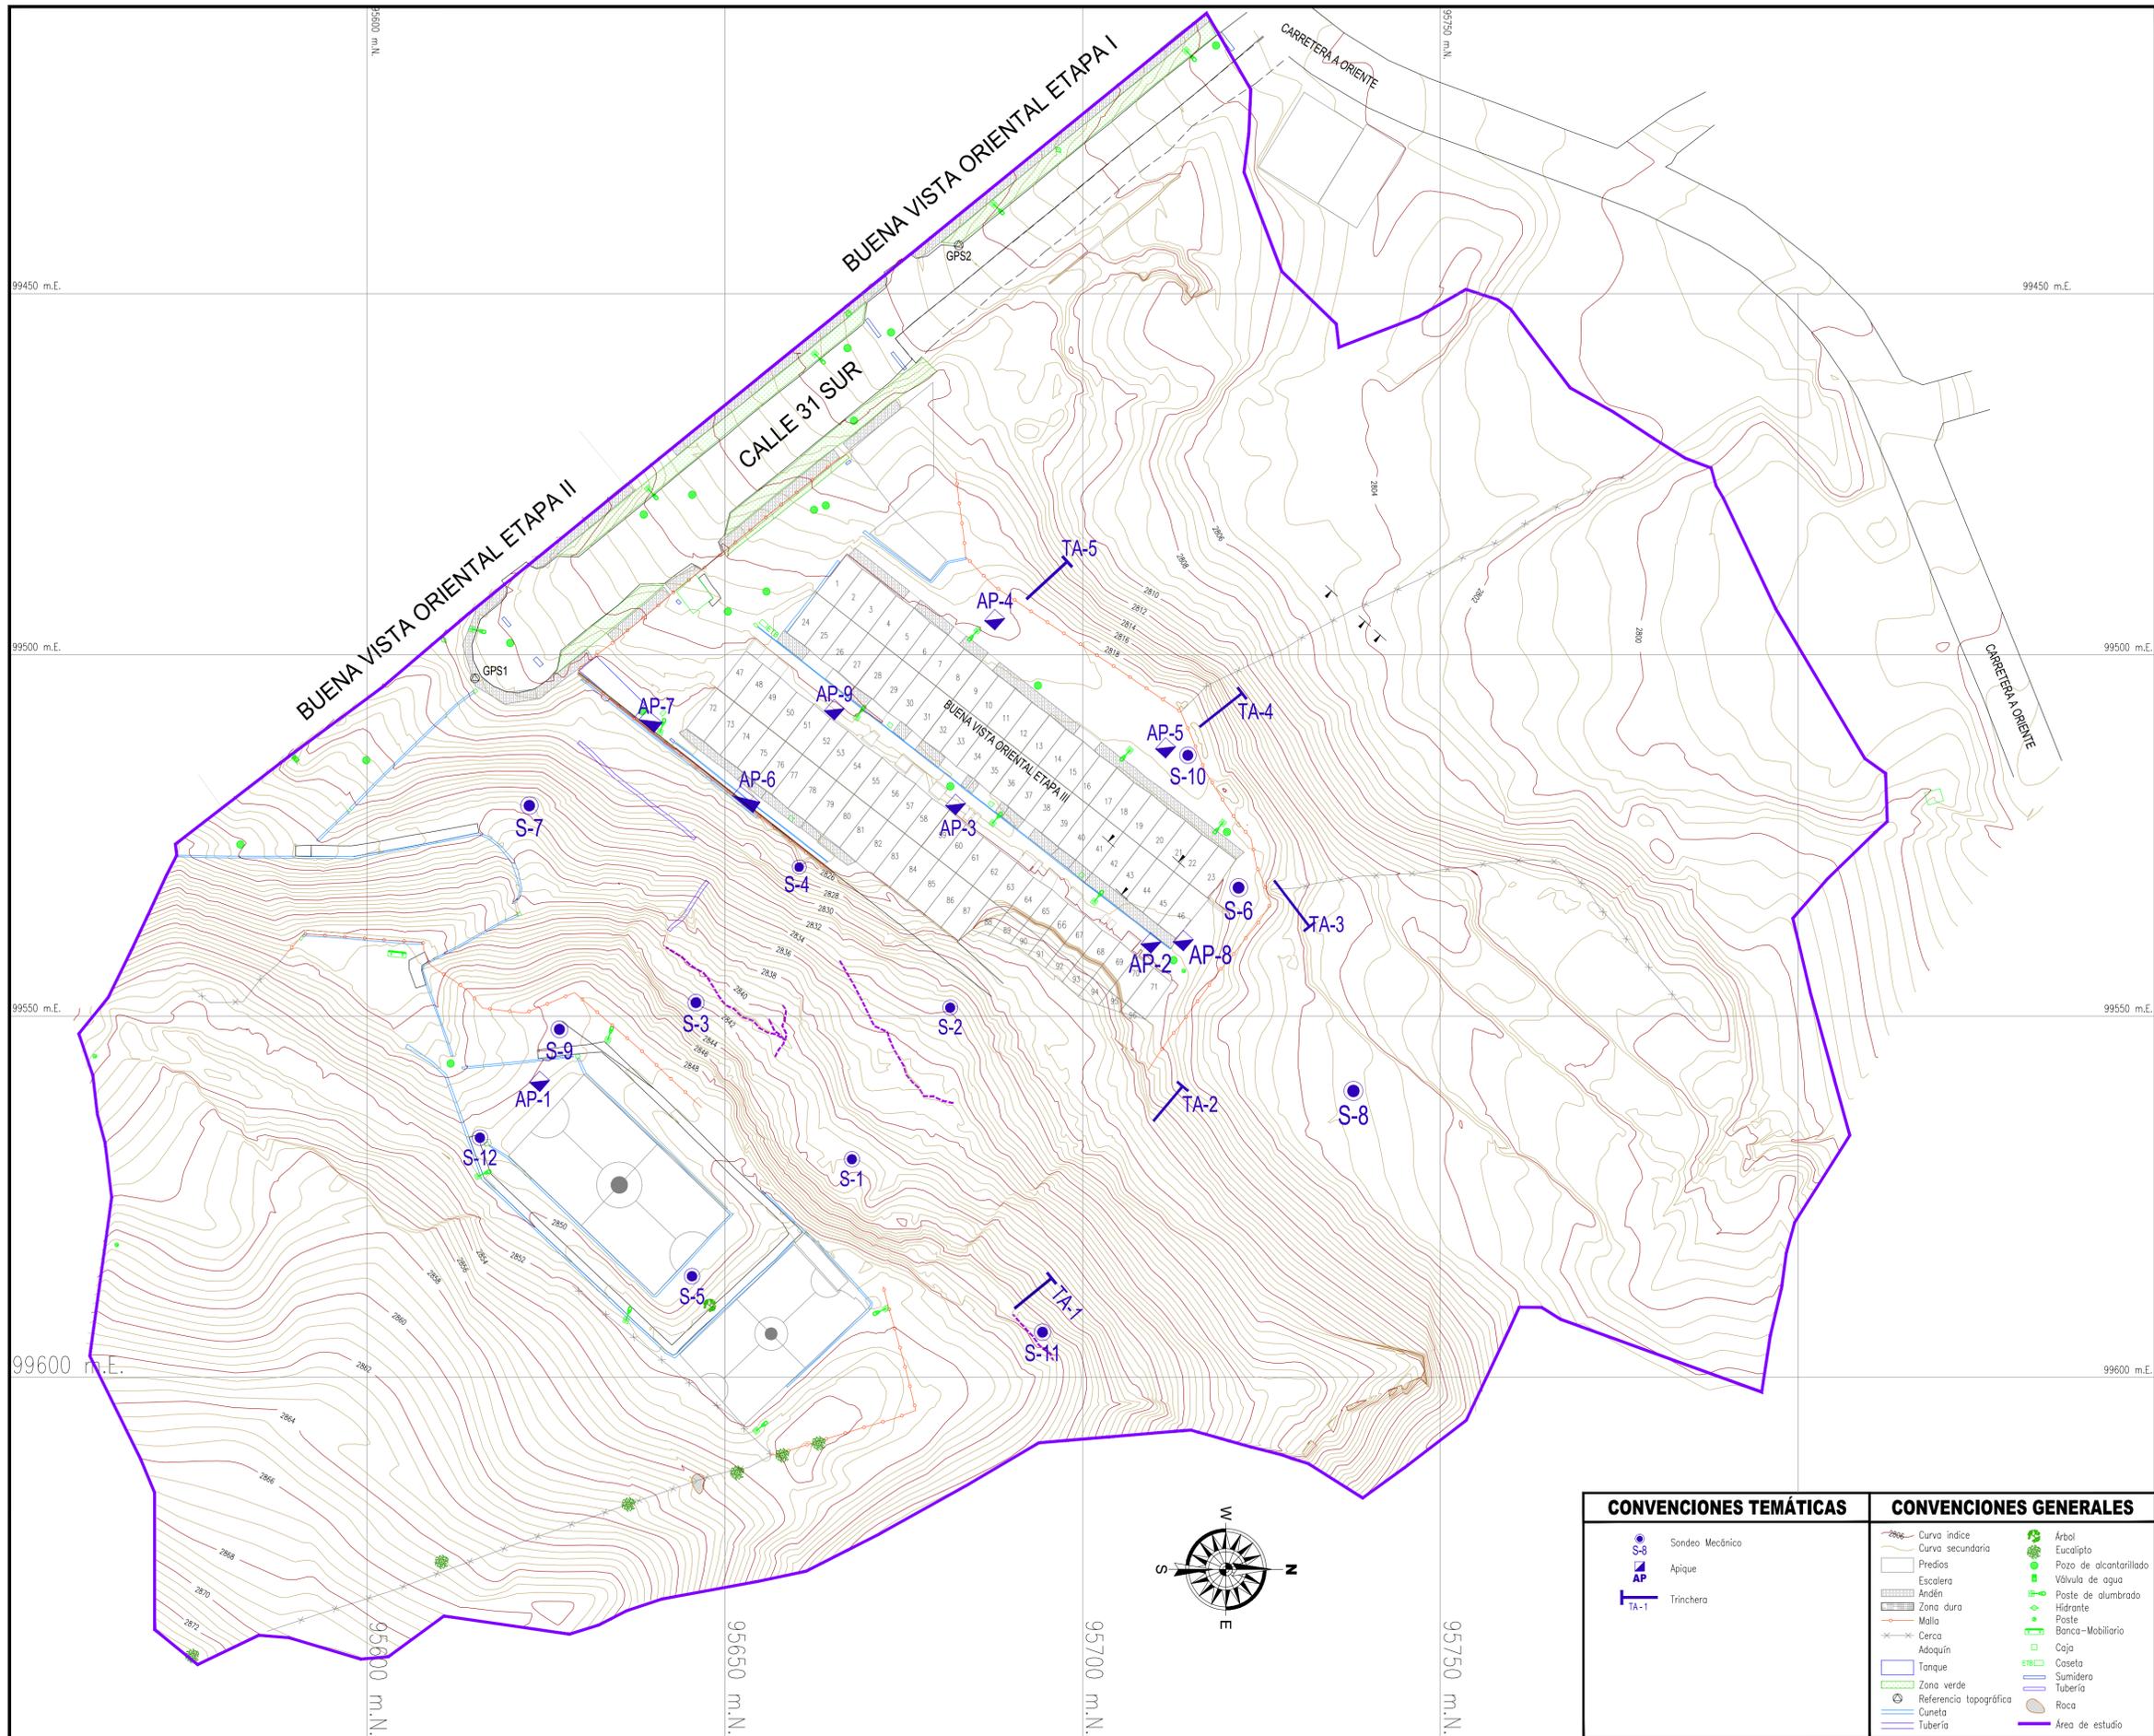

CONVENCIONES TEMÁTICAS

- S-8 Sondeo Mecánico
- AP-1 Apique
- TA-1 Trincheras

CONVENCIONES GENERALES

- Curva índice
- Curva secundaria
- Predios
- Escalera
- Andén
- Zona dura
- Malla
- Cerca
- Adoquín
- Tanque
- Zona verde
- Referencia topográfica
- Cuneta
- Tubería
- Árbol
- Eucalipto
- Pozo de alcantarillado
- Válvula de agua
- Poste de alumbrado
- Hidrante
- Poste Banco-Mobiliario
- Caja
- Caseta
- Sumidero
- Tubería
- Roca
- Área de estudio